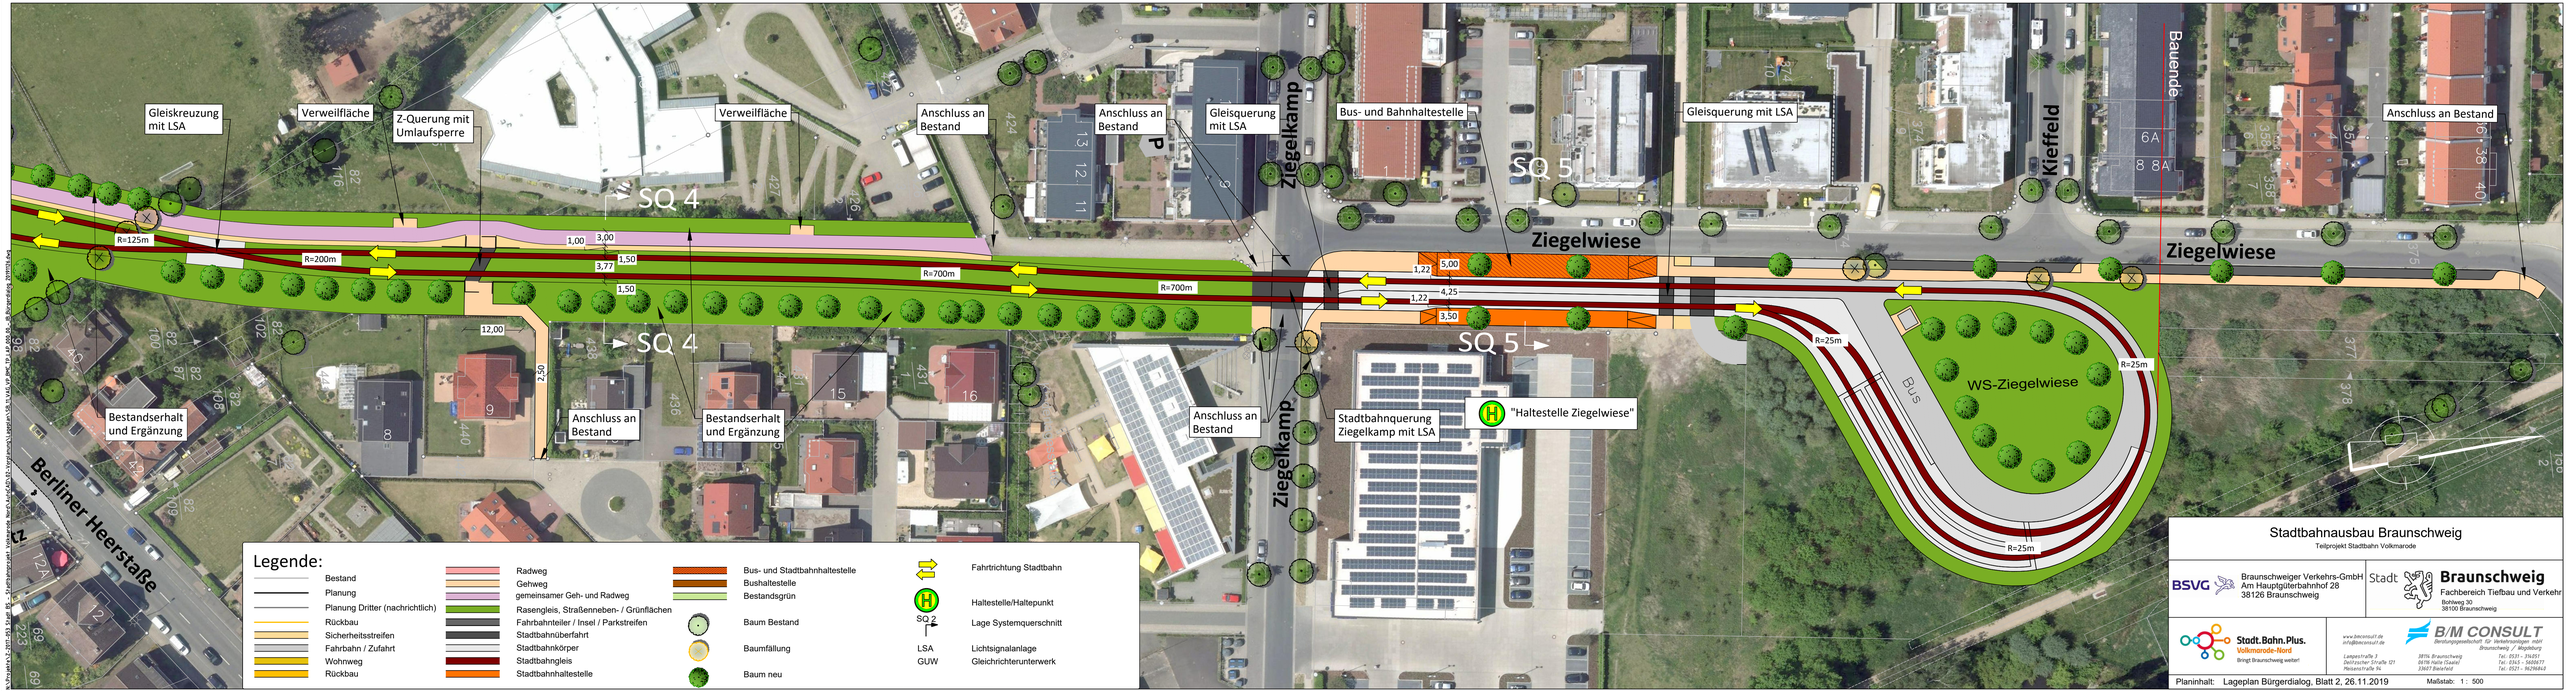

Stadtbahnausbau Braunschweig

Teilprojekt Stadtbahn Volkmarode

BSVG Braunschweiger Verkehrs-GmbH
Am Hauptgüterbahnhof 28
38126 Braunschweig

Stadt **Braunschweig**
Fachbereich Tiefbau und Verkehr
Bohlweg 30
38100 Braunschweig

Stadt.Bahn.Plus. Volkmarode-Nord
Bringt Braunschweig weiter!

www.bmconsult.de
info@bmconsult.de

B/M CONSULT
Beratungsgesellschaft für Verkehrswesen mbH
Braunschweig / Magdeburg

Langerstraße 7
38116 Braunschweig
Tel.: 0531 – 24251

Zweitscher Straße 121
38116 Halle (Saale)
Fax: 0341 – 5609171

Meisenstraße 94
33607 Bielefeld
Tel.: 0521 – 962966-0

Planinhalt: Lageplan Bürgerdialog, Blatt 2, 26.11.2019

Maßstab: 1 : 500

Systemquerschnitt 4:
Freihaltetrasse Bebauungsplan Volkmarode Nord

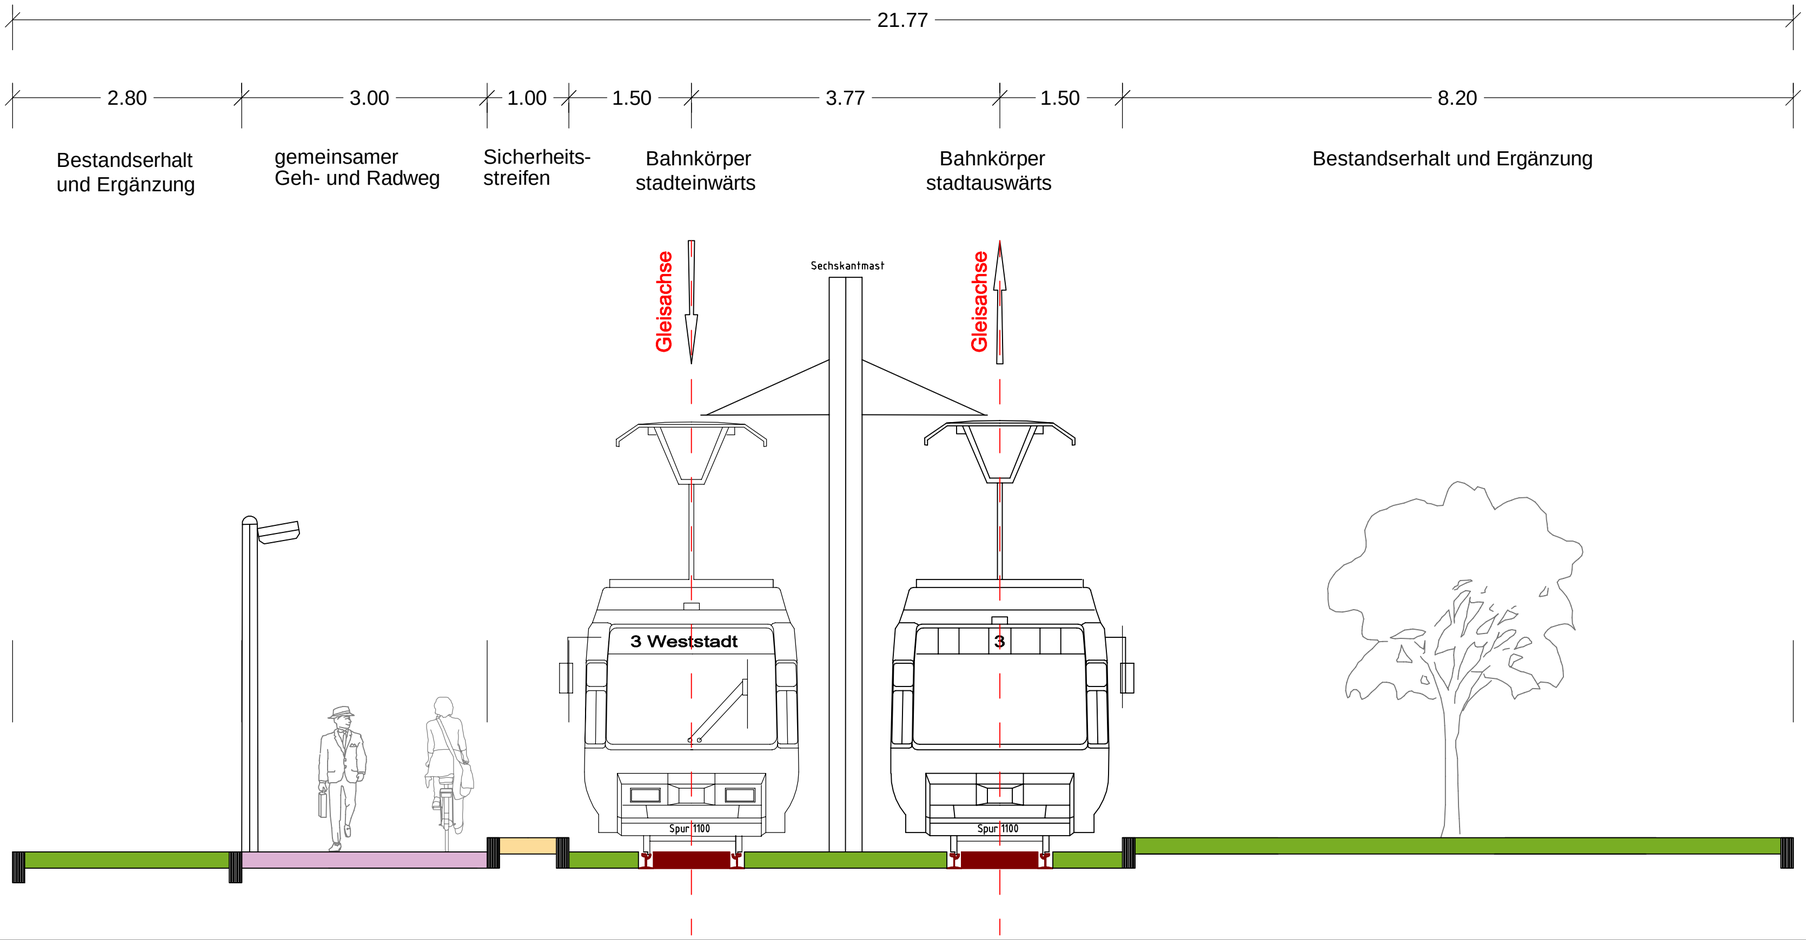

Legende:

- Bestand
- Planung
- Planung Dritter (nachrichtlich)
- Fahrbahn / Zufahrt
- Sicherheitsstreifen
- Radweg
- Gehweg
- gemeinsamer Geh- und Radweg
- Wohnweg
- Stadtbahngleis
- Stadtbahnkörper
- Rasengleis, Straßenneben- / Grünflächen
- Stadtbahnhaltestelle
- Bus- und Stadtbahnhaltestelle

Stadtbahnausbau Braunschweig

Teilprojekt Stadtbahn Volkmarode

BSVG
Braunschweiger Verkehrs-GmbH
Am Hauptgüterbahnhof 28
38126 Braunschweig

Stadt Braunschweig
Fachbereich Tiefbau und Verkehr
Bohlweg 30
38100 Braunschweig

Stadt.Bahn.Plus.
Volkmarode-Nord
Bringt Braunschweig weiter!

www.bmconsult.de
info@bmconsult.de

B/M CONSULT
Beratungsgesellschaft für Verkehrsanlagen mbH
Braunschweig / Magdeburg

Lampestraße 3 — 38114 Braunschweig — Tel.: 0531 - 314051
Delitzscher Straße 121 — 06116 Halle (Saale) — Tel.: 0345 - 5600677
Meisenstraße 94 — 33607 Bielefeld — Tel.: 0521 - 96296840

Planinhalt: Systemquerschnitt 4 Bürgerdialog, 28.11.2019 **Maßstab:** 1 : 50

N:\Projekte\Z2-2017-053 Stadt BS - Stadtbahnprojekt Volkmarode Nord\Ausfe4D\02-Vorplanung\Querschnitte\2017-053-4D_Systemquerschnitte für Bürgerdialog_2019-11-13.dwg

Systemquerschnitt 5: Haltestelle Ziegelwiese

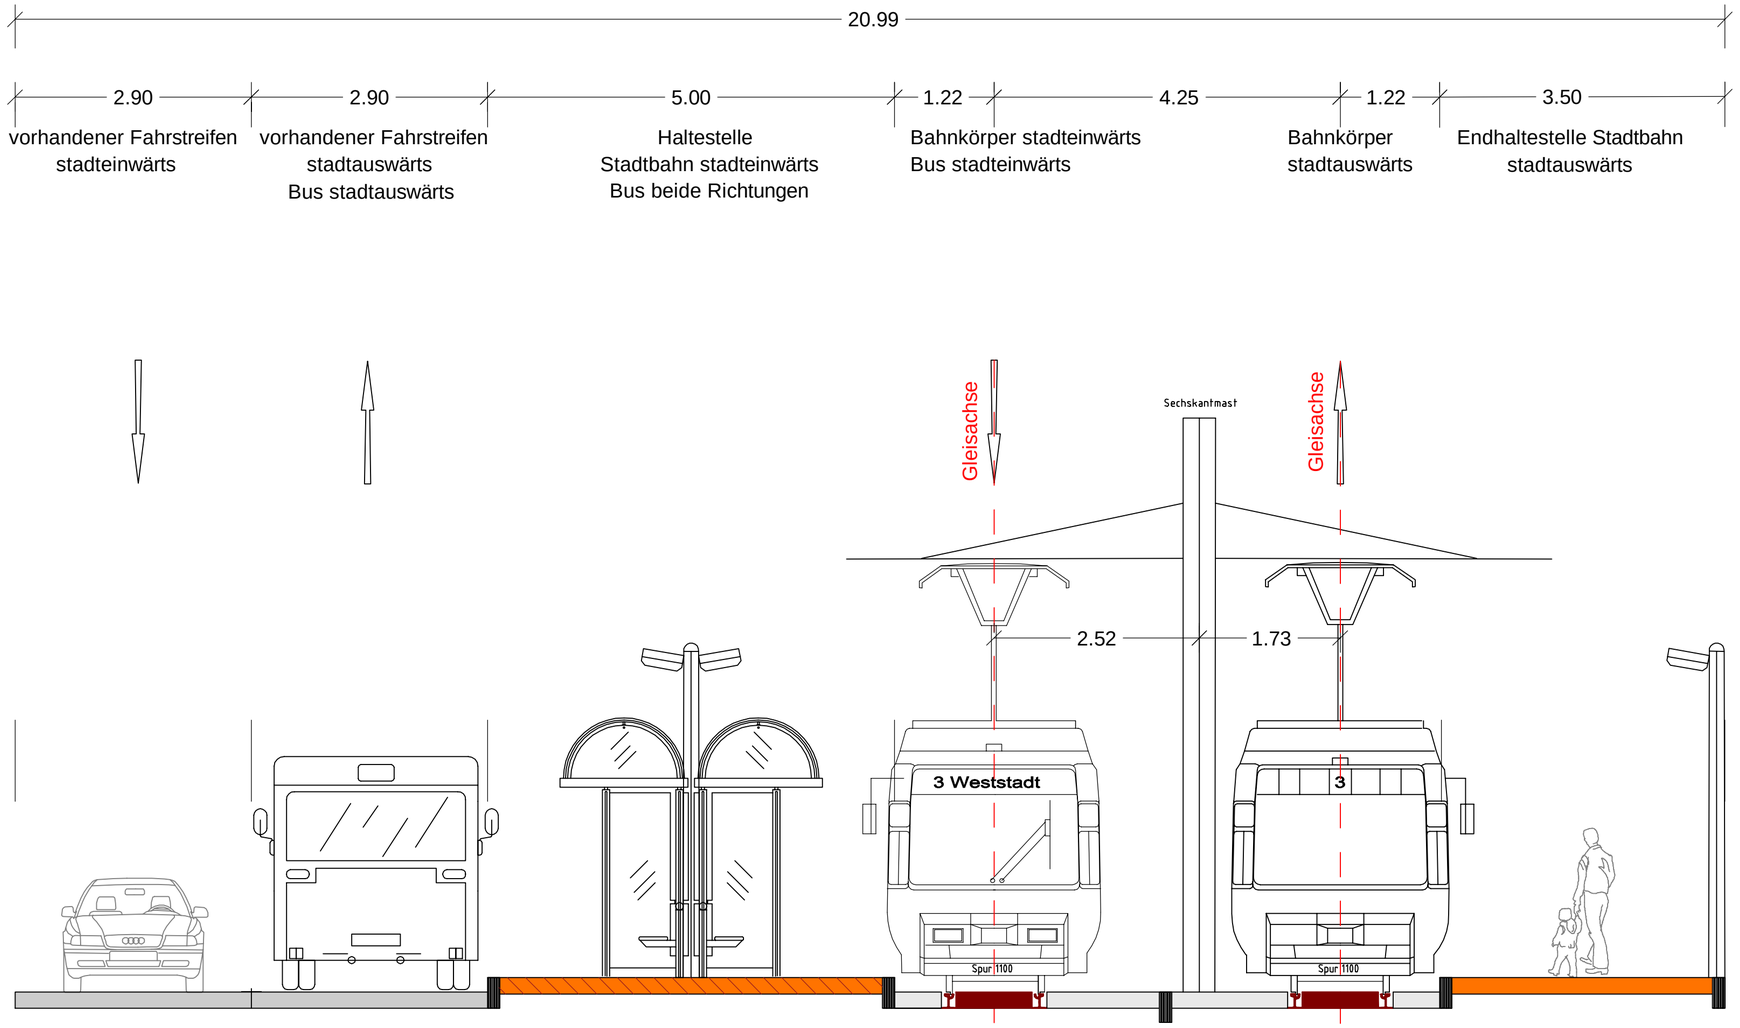

Legende:

- Bestand
- Planung
- Planung Dritter (nachrichtlich)
- Fahrbahn / Zufahrt
- Sicherheitsstreifen
- Radweg
- Gehweg
- gemeinsamer Geh- und Radweg
- Wohnweg
- Stadtbahngleis
- Stadtbahnkörper
- Rasengleis, Straßenneben- / Grünflächen
- Stadtbahnhaltestelle
- Bus- und Stadtbahnhaltestelle

Stadtbahnausbau Braunschweig

Teilprojekt Stadtbahn Volkmarode

BSVG
Braunschweiger Verkehrs-GmbH
Am Hauptgüterbahnhof 28
38126 Braunschweig

Stadt Braunschweig
Fachbereich Tiefbau und Verkehr
Bohlweg 30
38100 Braunschweig

Stadt.Bahn.Plus.
Volkmarode-Nord
Bringt Braunschweig weiter!

www.bmconsult.de
info@bmconsult.de

B/M CONSULT
Beratungsgesellschaft für Verkehrsanlagen mbH
Braunschweig / Magdeburg

Lampestraße 3 — 38114 Braunschweig — Tel.: 0531 - 314051
Delitzscher Straße 121 — 06116 Halle (Saale) — Tel.: 0345 - 5600677
Meisenstraße 94 — 33607 Bielefeld — Tel.: 0521 - 96290840

Planinhalt: Systemquerschnitt 5 Bürgerdialog, 28.11.2019 **Maßstab:** 1 : 50

N:\Projekte\Z-2977-053 Stadt BS - Stadtbahnprojekt Volkmarode Nord\Autocad\02-Vorplanung\Querschnitte\2017-053-409_Systemquerschnitte für Bürgerdialog_2019-11-13.dwg