# Querschnitt 1: Westlich Kreuzung Berliner Straße / Moorhüttenweg / Hordorfer Straße

Station: (A201) 0.0+31.40

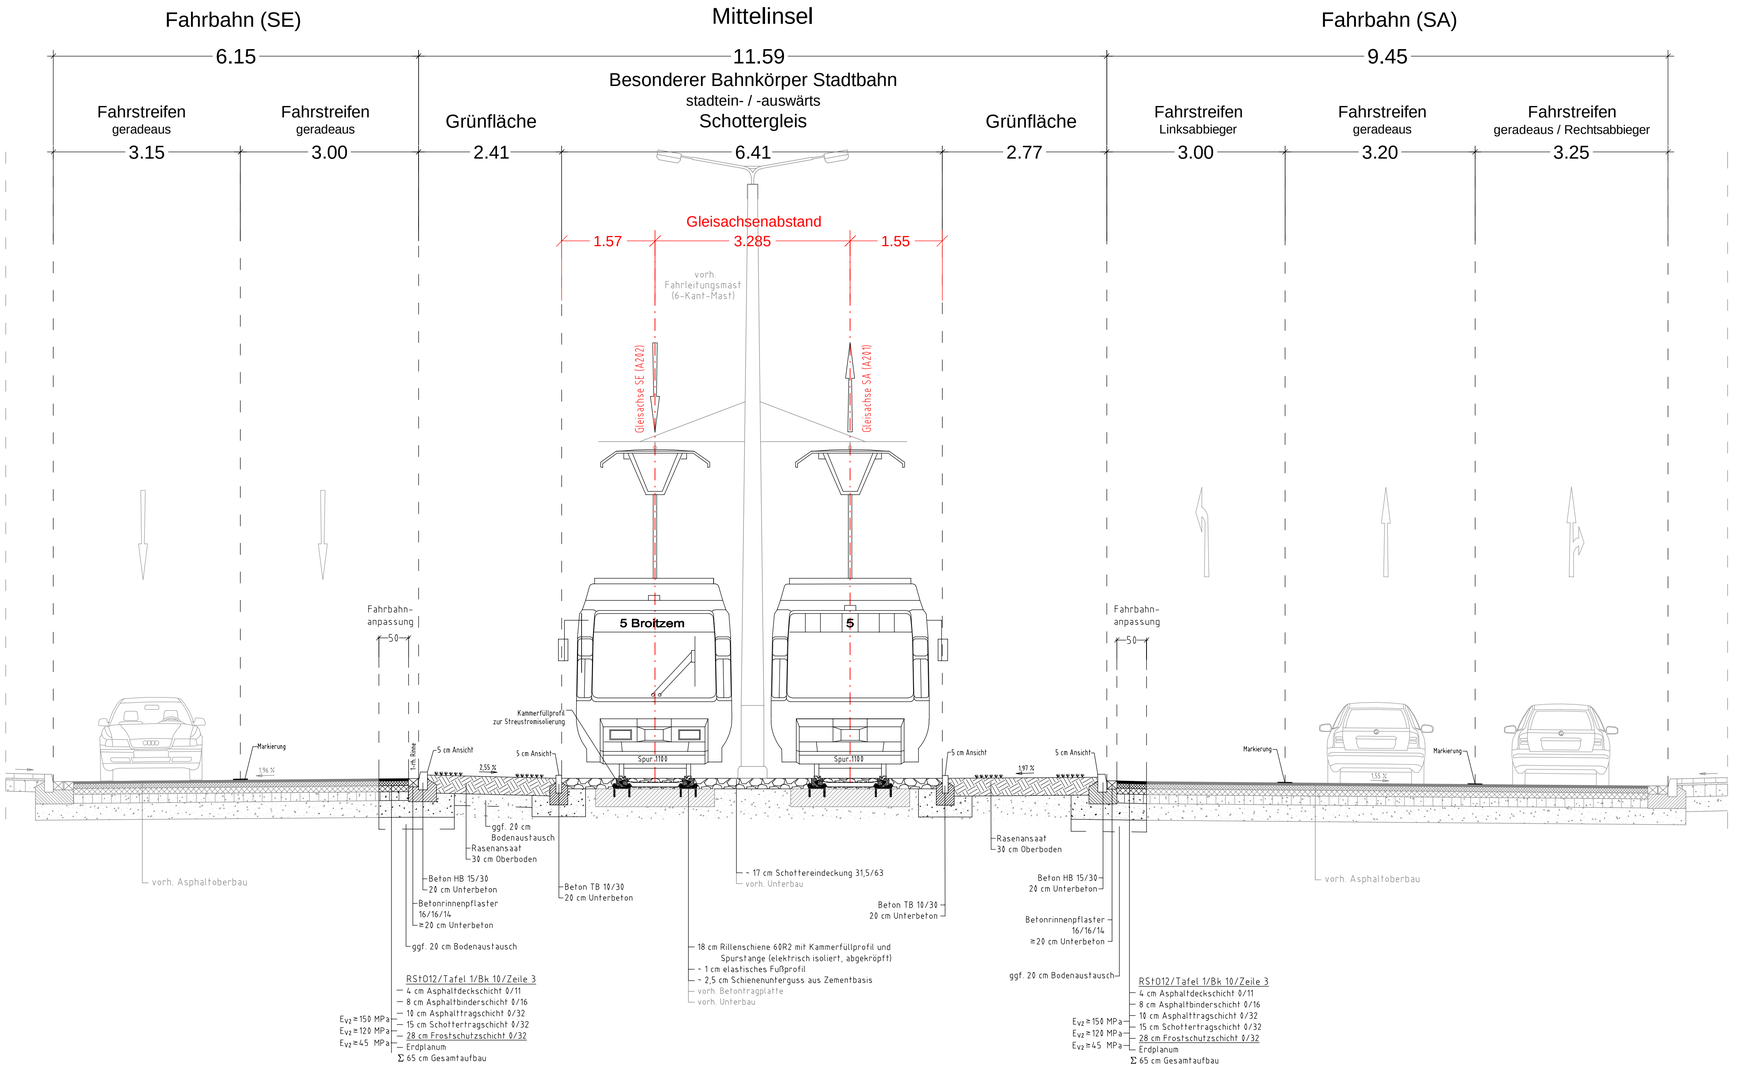


| | | Datum | Zeichen |
|---|---|---|---|
| | bearbeitet | 20.06.2022 | Gösw./Basse |
| | gezeichnet | 20.06.2022 | Tang/Basse |
| | geprüft | 20.06.2022 | Reinhardt |

| Nr. | Art der Änderung | Datum | Name |
|---|---|---|---|
| | | | |

# Entwurfsplanung

Braunschweiger Verkehrs-GmbH
Am Hauptgüterbahnhof 28
38126 Braunschweig

Stadt Braunschweig
Fachbereich Tiefbau und Verkehr
Bohlweg 30
38100 Braunschweig

Stadt.Bahn.Plus. Volkmarode-Nord
Bringt Braunschweig weiter!

**Straße:** Berliner Straße **Station:** (A201) 0.0+31.40

**Planindex:** SB+_11_VAG_EP_BMC_TP_QSN_A00_01_–_PR_QS1–M50–220620

**Unterlage / Blatt-Nr.:** 14-2 / 1

Querschnitt 1
Westl. Krz. Berliner Str. / Mht-weg / Hordorfer Str.

**Maßstab:** 1 : 50

Stadtbahnausbau Braunschweig
Teilprojekt 11 - Stadtbahn Volkmarode

**aufgestellt:**
Braunschweiger Verkehrs-GmbH

Braunschweig , den

**aufgestellt:**
Stadt Braunschweig

Braunschweig , den

-Entwurf-


www.bmconsult.de
info@bmconsult.de
B/M CONSULT
Beratungsgesellschaft für Verkehrsanlagen mbH
Braunschweig / Magdeburg
Lampestraße 3 38114 Braunschweig Tel.: 0531 - 316251
Zweitscher Straße 121 06116 Halle (Saale) Tel.: 0345 - 5686677
Meisenstraße 94 33607 Bielefeld Tel.: 0521 - 96296840


P:\2021\2_2021-093 Stadt BS - Stadtbahnprojekt Volkmarode Nord\Arbeit\40 EB\3 Entwurfsplanung\03 - Querschnitt\14-2 QS1-M50_Querschnitt1a_2022-06-20.dwg

# Querschnitt 2: Fußgängerquerung Kreuzung Berliner Straße / Moorhüttenweg / Hordorfer Straße

Station: (A201) 0.0+32.60

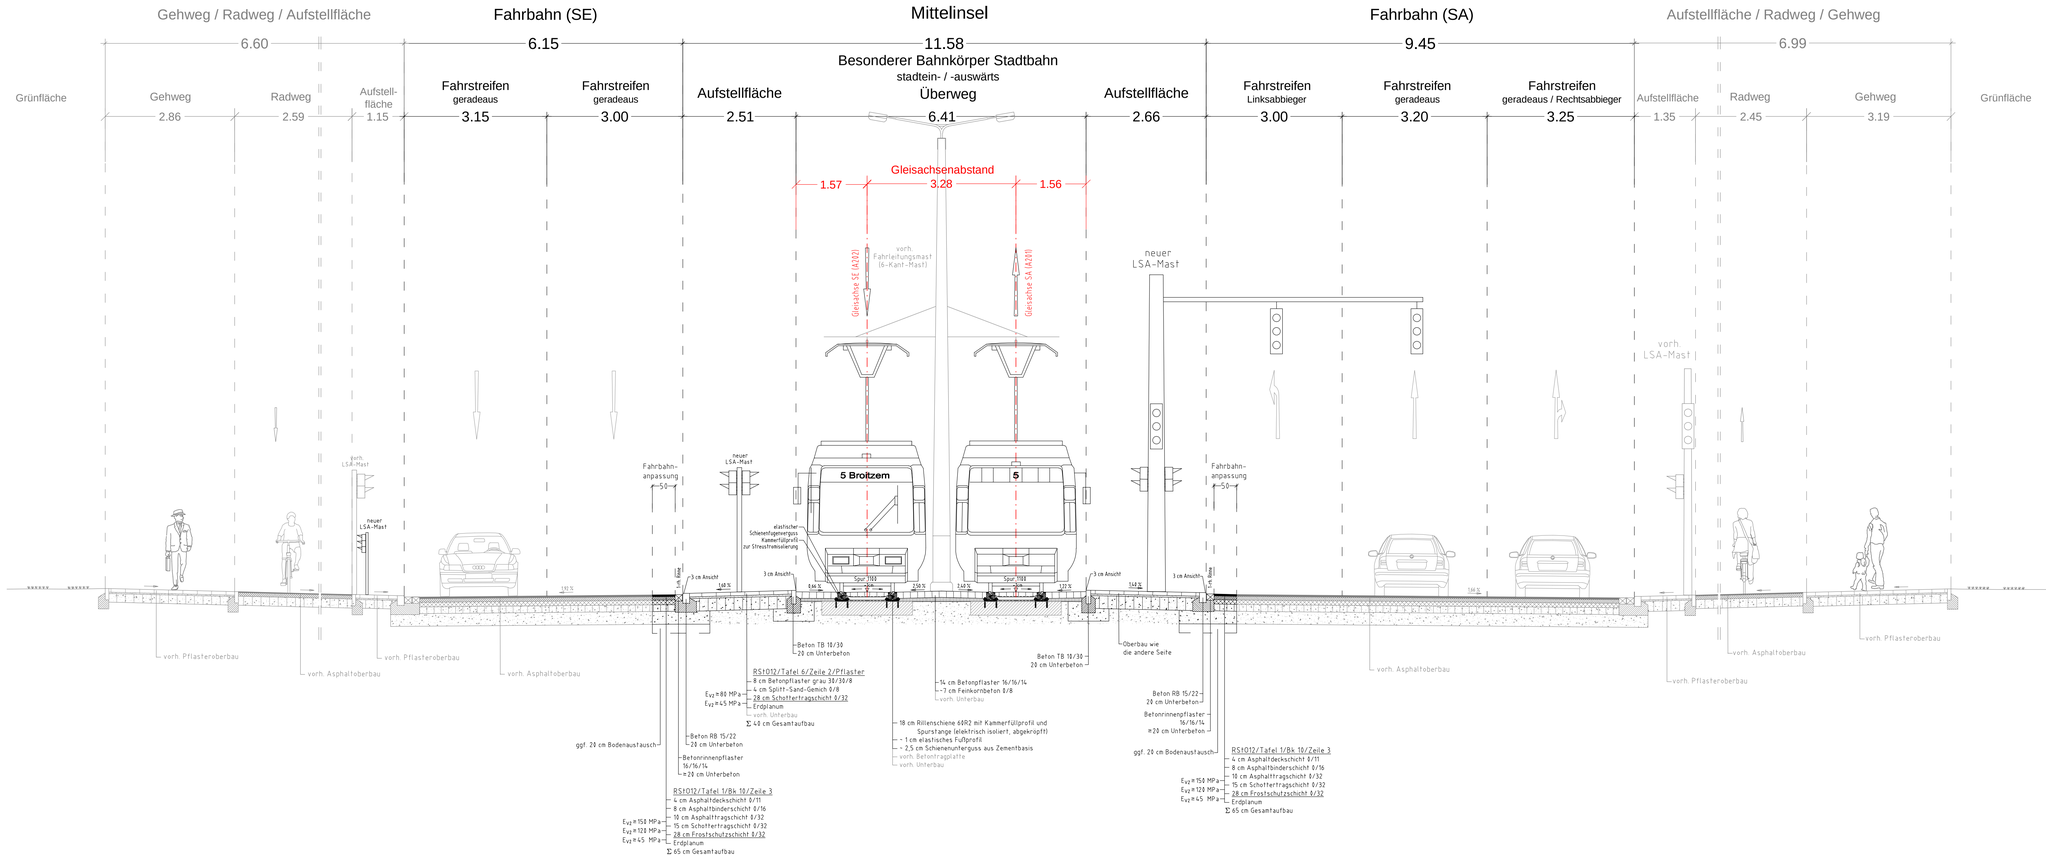


| | | Datum | Zeichen |
|---|---|---|---|
| bearbeitet | | 20.06.2022 | Gösw./Basse |
| gezeichnet | | 20.06.2022 | Tang/Basse |
| geprüft | | 20.06.2022 | Reinhardt |

| Nr. | Art der Änderung | Datum | Name |
|---|---|---|---|
| | | | |

Entwurfsplanung

BSVG Braunschweiger Verkehrs-GmbH
Am Hauptgüterbahnhof 28
38126 Braunschweig

Stadt Braunschweig
Fachbereich Tiefbau und Verkehr
Bohlweg 30
38100 Braunschweig

Stadt.Bahn.Plus. Volkmarode-Nord
Bringt Braunschweig weiter!

Unterlage / Blatt-Nr.: 14-2 / 2

Querschnitt 2
FG-Querung Kz. Berliner Str. / Mhtweg / Hdf. Str.

Straße: Berliner Straße
Station: (A201) 0.0+32.60

Planindex: SB+_11_VAG_EP_BMC_TP_GSN_A00_02_-_PR_QS2-M50-220620

Maßstab: 1 : 50

Stadtbahnausbau Braunschweig
Teilprojekt 11 - Stadtbahn Volkmarode

aufgestellt:
Braunschweiger Verkehrs-GmbH

Braunschweig , den

aufgestellt:
Stadt Braunschweig

Braunschweig , den

-Entwurf-


www.bmconsult.de
info@bmconsult.de
B/M CONSULT
Beratungsgesellschaft für Verkehrsanlagen mbH
Braunschweig / Magdeburg
Langestraße 3 (Zeltzscher Straße 12) Hohenstraße 34
38176 Braunschweig (06116 Halle (Saale)) (39387 Bernburg)
Tel: 0531 - 316251
Tel: 0345 - 5609477
Tel: 0521 - 9629662



z:\2211-2201-011 Stadt Bs - Stadtbahnplanung\Volkmarode Nord\Ausführung\Ausführung\11 - Querschnitte\2211-011-SB_Querschnitte_A201-Ro-2R.dwg

# Querschnitt 3: Östlich Kreuzung Berliner Straße / Moorhüttenweg / Hordorfer Straße

Station: (A201) 0.1+07.00

Hinweis:
Leitungslagen Planungen / Bestand siehe Unterlage 16-5 QS-L1

B/M CONSULT

| | Datum | Zeichen |
|---|---|---|
| bearbeitet | 20.06.2022 | Gosw./Basse |
| gezeichnet | 20.06.2022 | Tang/Basse |
| geprüft | 20.06.2022 | Reinhardt |

| Nr. | Art der Änderung | Datum | Name |
|---|---|---|---|

## Entwurfsplanung

Braunschweiger Verkehrs-GmbH
Am Hauptgüterbahnhof 28
38126 Braunschweig

Stadt Braunschweig
Fachbereich Tiefbau und Verkehr

Stadt.Bahn.Plus.

Unterlage / Blatt-Nr.: 14-2 / 3

Querschnitt 3
Östl. Krz. Berliner Str. / Mht-weg / Hordorfer Str.

Straße: Berliner Straße — Station: (A201) 0.1+07.00

Stadtbahnausbau Braunschweig
Teilprojekt 11 - Stadtbahn Volkmarode

aufgestellt: Braunschweiger Verkehrs-GmbH — Braunschweig, den

aufgestellt: Stadt Braunschweig — Braunschweig, den

-Entwurf-

Station: (A201) 0.2+03.50

# Querschnitt 4: Stadtbahnhaltestelle Moorhüttenweg

## Berliner Heerstraße

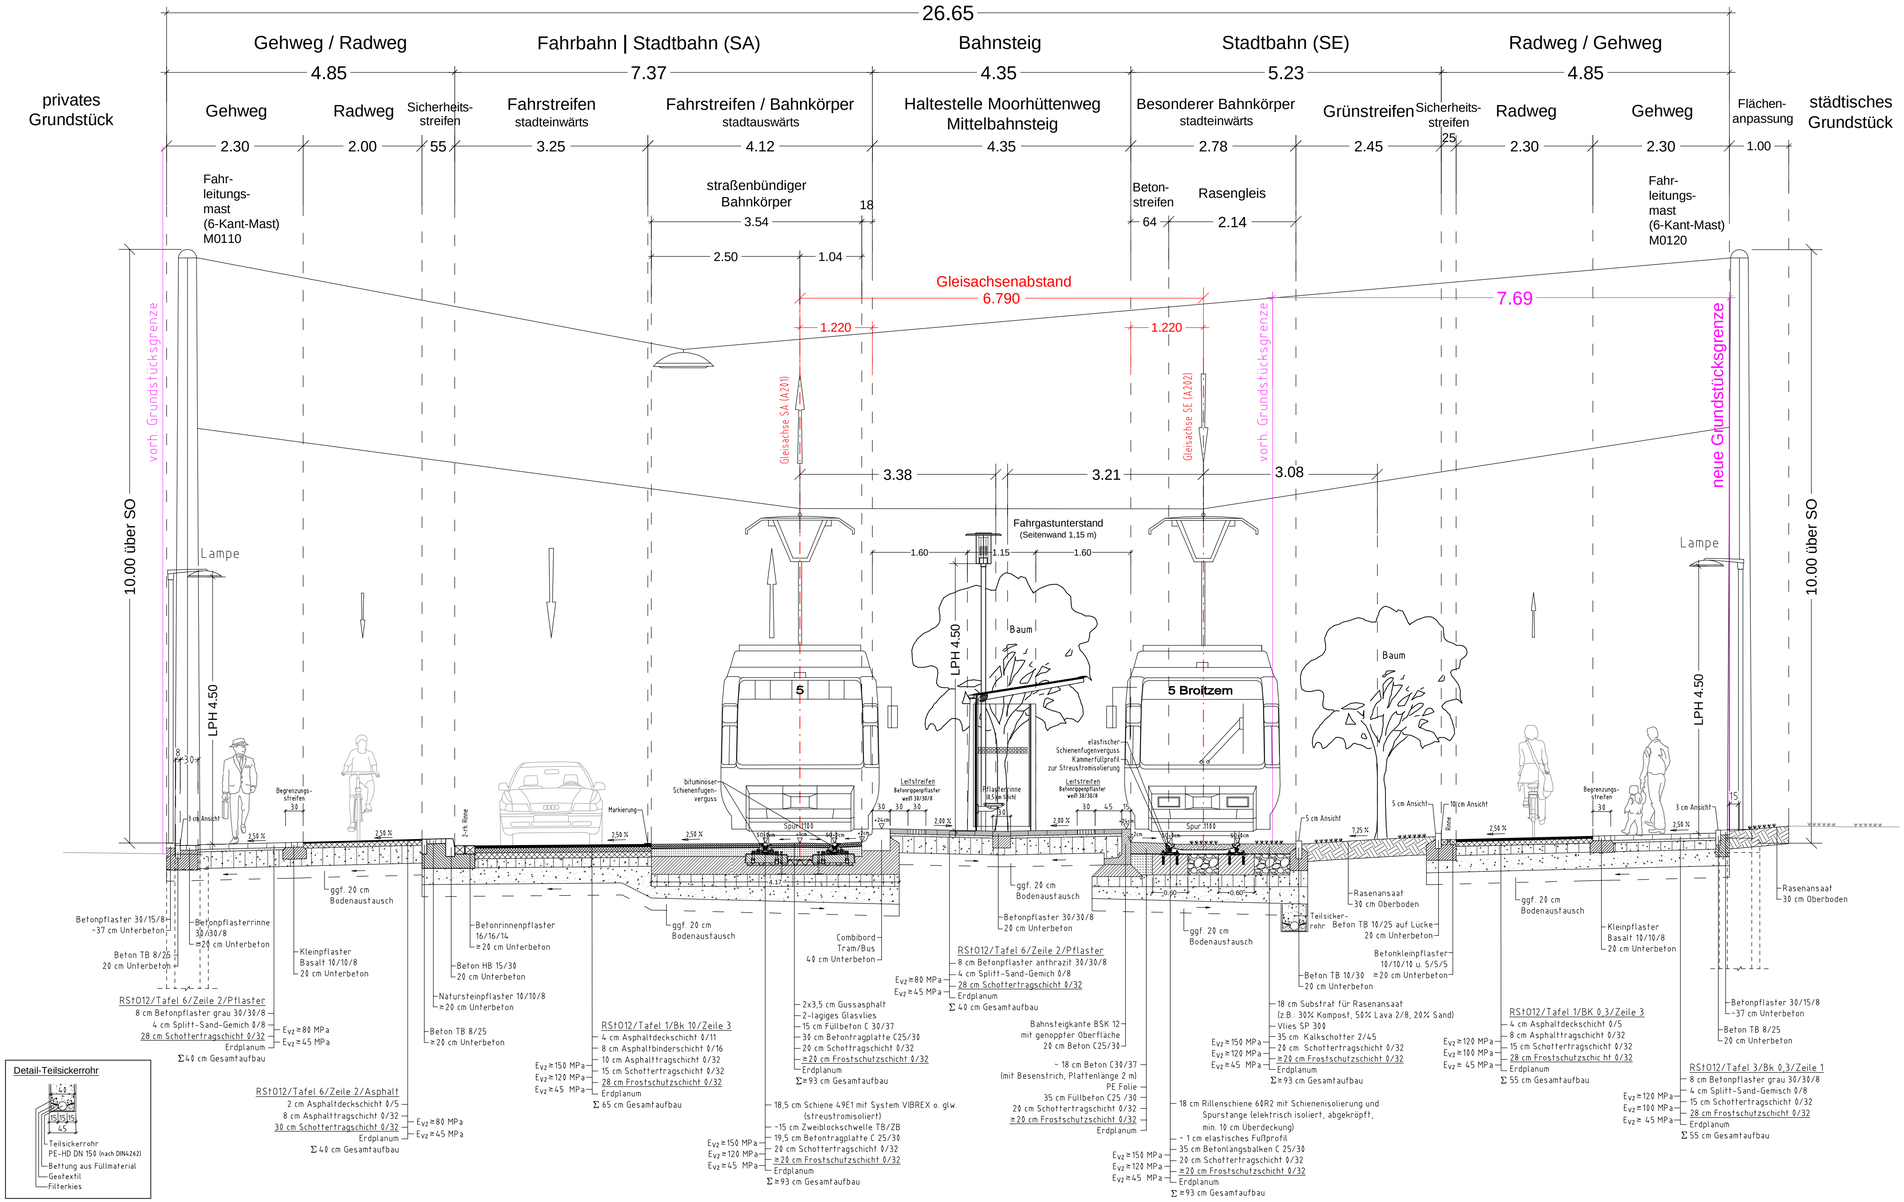


Detail-Teilsickerrohr




Hinweis:
Leitungslagen Planungen / Bestand
siehe Unterlage 16-5 QS-L2


www.bmconsult.de
info@bmconsult.de
Lampestraße 3
Dieltzscher Straße 121
Meisenstraße 94
B/M CONSULT
Beratungsgesellschaft für Verkehrsanlagen mbH
38114 Braunschweig
06116 Halle (Saale)
33607 Bielefeld
Braunschweig / Magdeburg
Tel.: 0531 - 316251
Tel.: 0345 - 5685677
Tel.: 0521 - 96296840


| | Datum | Zeichen |
|---|---|---|
| bearbeitet | 20.06.2022 | Gösw./Basse |
| gezeichnet | 20.06.2022 | Tang/Basse |
| geprüft | 20.06.2022 | Reinhardt |

| Nr. | Art der Änderung | Datum | Name |
|---|---|---|---|
| | | | |

# Entwurfsplanung

BSVG
Braunschweiger Verkehrs-GmbH
Am Hauptgüterbahnhof 28
38126 Braunschweig

Stadt Braunschweig
Fachbereich Tiefbau und Verkehr
Bohlweg 30
38100 Braunschweig

Stadt.Bahn.Plus.
Volkmarode-Nord
Bringt Braunschweig weiter!

Unterlage / Blatt-Nr.: 14-2 / 4

Querschnitt 4
Stadtbahnhaltestelle Moorhüttenweg

Straße: Berliner Heerstraße
Station: (A201) 0.2+03.50

Planindex: SB+_11_VAG_EP_BMC_TP_QSN_A00_04_–_PR_QS4–M50–220620

Maßstab: 1 : 50

Stadtbahnausbau Braunschweig
Teilprojekt 11 - Stadtbahn Volkmarode

-Entwurf-

aufgestellt:
Braunschweiger Verkehrs-GmbH

Braunschweig , den

aufgestellt:
Stadt Braunschweig

Braunschweig , den

Station: (A201) 0.4+16.70

# Querschnitt 5: Westlich Einmündung "Im Remenfeld (West)"

## Berliner Heerstraße

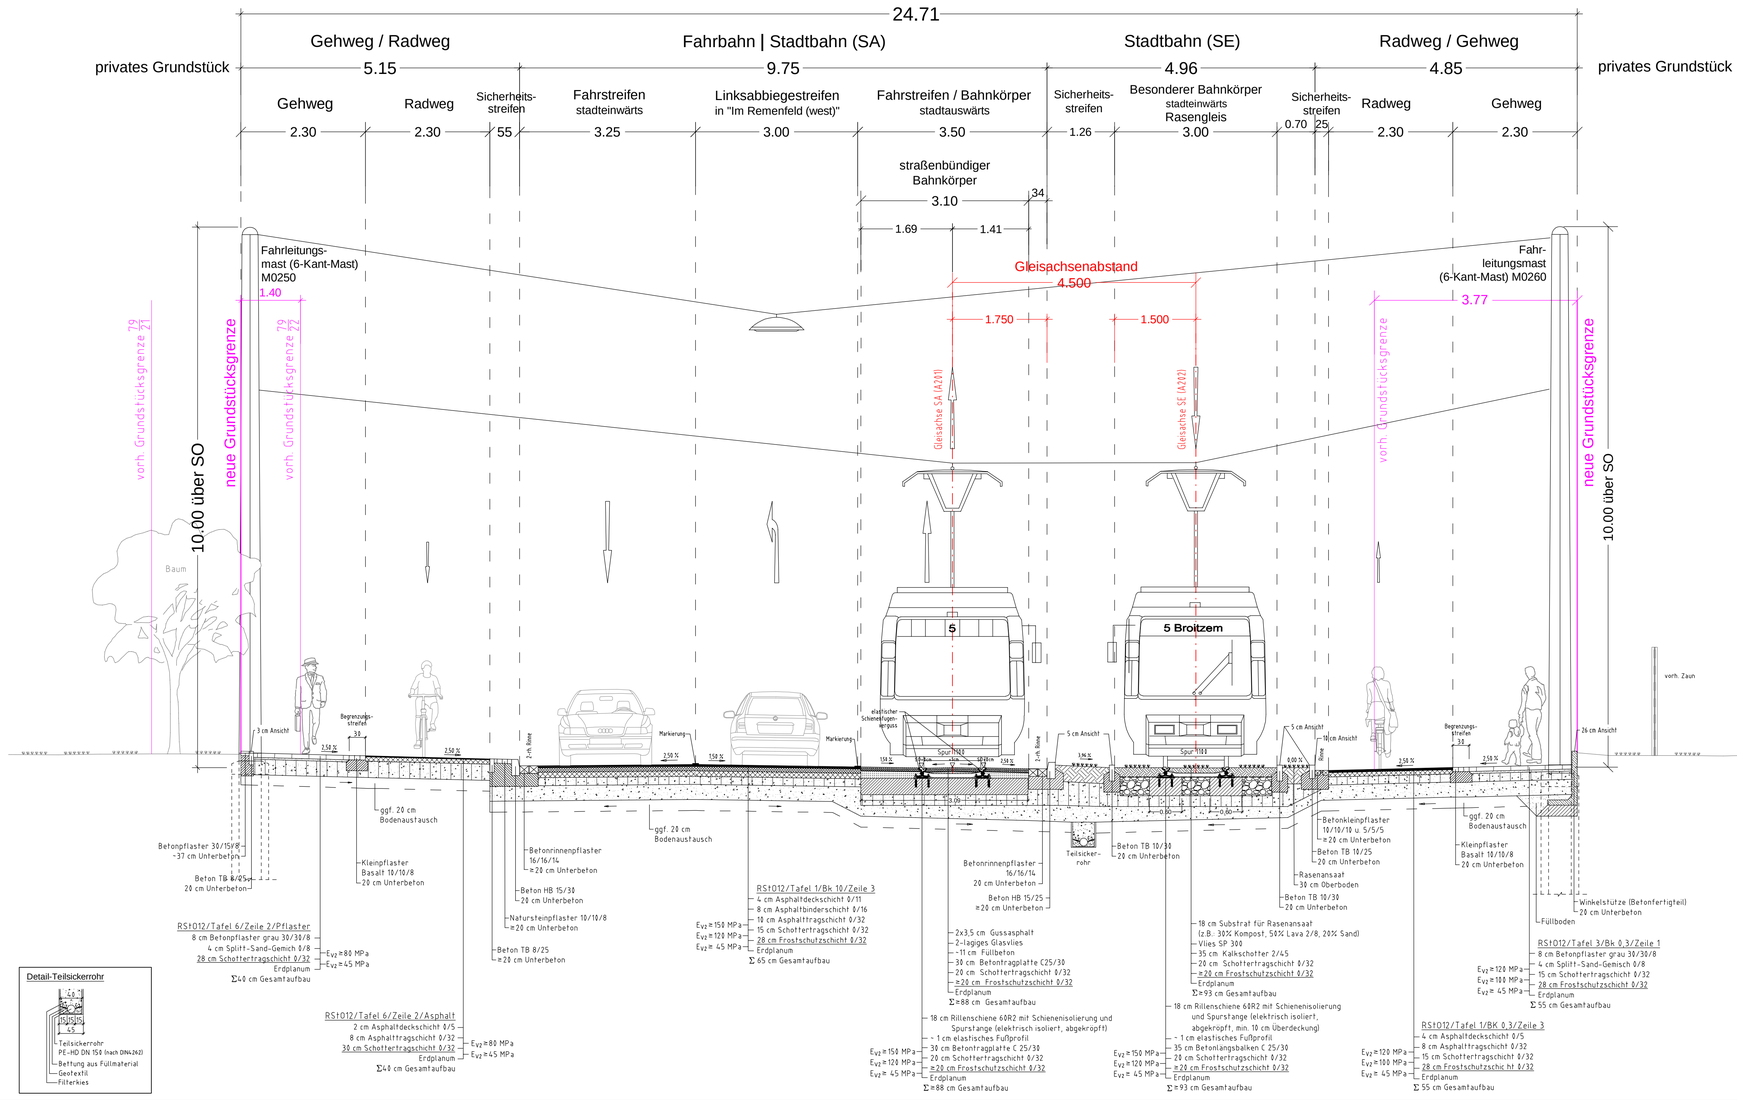


### Detail-Teilsickerrohr




Hinweis:
Leitungslagen Planungen / Bestand
siehe Unterlage 16-5 QS-L3


www.bmconsult.de
info@bmconsult.de
B/M CONSULT
Beratungsgesellschaft für Verkehrsanlagen mbH
Braunschweig // Magdeburg
Lampestraße 3, 38114 Braunschweig, Tel.: 0531 – 316251
Delitzscher Straße 121, 06116 Halle (Saale), Tel.: 0345 – 5689177
Meisenstraße 94, 33607 Bielefeld, Tel.: 0521 – 96296862


| | Datum | Zeichen |
|---|---|---|
| bearbeitet | 20.06.2022 | Gösw./Basse |
| gezeichnet | 20.06.2022 | Tang/Basse |
| geprüft | 20.06.2022 | Reinhardt |

| Nr. | Art der Änderung | Datum | Name |
|---|---|---|---|
| | | | |
| | | | |
| | | | |

## Entwurfsplanung


BSVG
Braunschweiger Verkehrs-GmbH
Am Hauptgüterbahnhof 28
38126 Braunschweig

Stadt Braunschweig
Fachbereich Tiefbau und Verkehr
Bohlweg 30
38100 Braunschweig


Stadt.Bahn.Plus.
Volkmarode-Nord
Bringt Braunschweig weiter!

Unterlage / Blatt-Nr.: 14-2/5

Querschnitt 5
Westlich Einmündung "Im Remenfeld (West)"

**Straße:** Berliner Heerstraße **Station:** (A201) 0.4+16.70

**Planindex:** SB+_-11_-VAG_-EP_-BMC_-TP_-QSN_-A00_-05_-=_-PR_QS5-M50-220620

**Maßstab:** 1 : 50

Stadtbahnausbau Braunschweig
Teilprojekt 11 - Stadtbahn Volkmarode

**aufgestellt:**
Braunschweiger Verkehrs-GmbH

Braunschweig , den

**aufgestellt:**
Stadt Braunschweig

Braunschweig , den

-Entwurf-

P:\2017\2-2017-153 Stadt BS - Stadtbahnprojekt Volkmarode Nord\AutoCAD\03-Entwurfsplanung\03 - Querschnitt\Fix_2017-153-A02_Querschnitt_5_2022-06-20.dwg

Station: (A201) 0.6+50.00

# Querschnitt 6: Westlich Einmündung "Unterdorf"

## Berliner Heerstraße

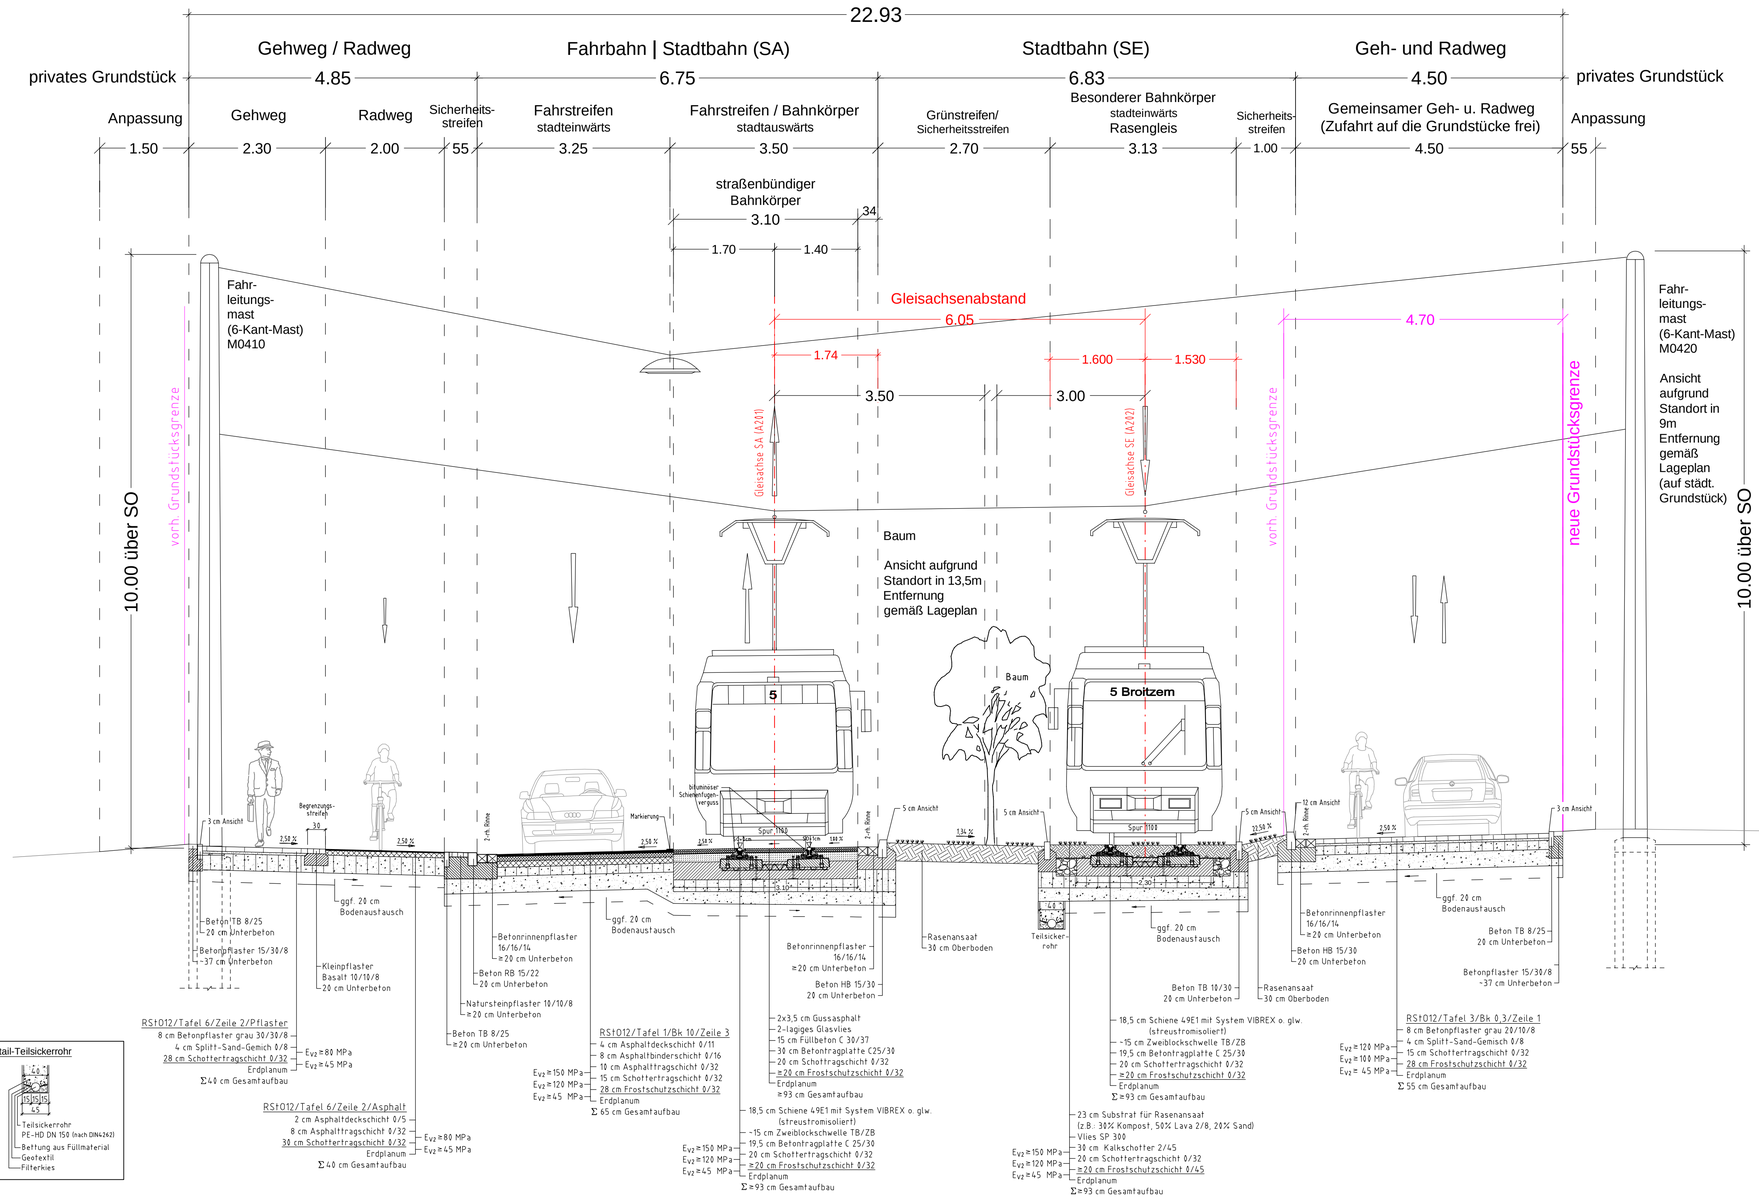


Detail-Teilsickerrohr

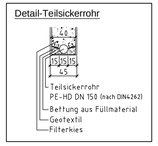


Hinweis:
Leitungslagen Planungen / Bestand
siehe Unterlage 16-5 QS-L4


www.bmconsult.de
info@bmconsult.de

B/M CONSULT
Beratungsgesellschaft für Verkehrsanlagen mbH
Braunschweig / Magdeburg

Lampestraße 3, Delitzscher Straße 121, Meisenstraße 94
38114 Braunschweig, 06116 Halle (Saale), 33607 Bielefeld
Tel.: 0531 - 316451, Tel.: 0345 - 5688677, Tel.: 0521 - 96296840


| | Datum | Zeichen |
|---|---|---|
| bearbeitet | 20.06.2022 | Gösw./Basse |
| gezeichnet | 20.06.2022 | Tang/Basse |
| geprüft | 20.06.2022 | Reinhardt |

| Nr. | Art der Änderung | Datum | Name |
|---|---|---|---|
| | | | |
| | | | |
| | | | |

# Entwurfsplanung


BSVG
Braunschweiger Verkehrs-GmbH
Am Hauptgüterbahnhof 28
38126 Braunschweig

Stadt Braunschweig
Fachbereich Tiefbau und Verkehr
Bohlweg 30
38100 Braunschweig

Stadt.Bahn.Plus. Volkmarode-Nord
Bringt Braunschweig weiter!


**Straße:** Berliner Heerstraße **Station:** (A201) 0.6+50.00

**Planindex:** SB+_11_VAG_EP_BMC_TP_QSN_A00_06_-_PR_QS6-M50-220620

**Unterlage / Blatt-Nr.:** 14-2/6

Querschnitt 6
Westlich Einmündung
"Unterdorf"

**Maßstab:** 1 : 50

Stadtbahnausbau Braunschweig
Teilprojekt 11 - Stadtbahn Volkmarode

**aufgestellt:**
Braunschweiger Verkehrs-GmbH

Braunschweig , den

**aufgestellt:**
Stadt Braunschweig

Braunschweig , den

-Entwurf-


A:\SVT\2_2021-05\11\Tafel 85 - Stadtbahnprojekt Volkmarode Nord\Autocad\QS\03-Entwurfsplanung\03 - Querschnitte\Ue2021-05-448_Querschnitt14_2021-06-14.dwg

Station: (A201) 0.7+50.00

# Querschnitt 7: Stadtbahnhaltestelle Unterdorf

## Berliner Heerstraße

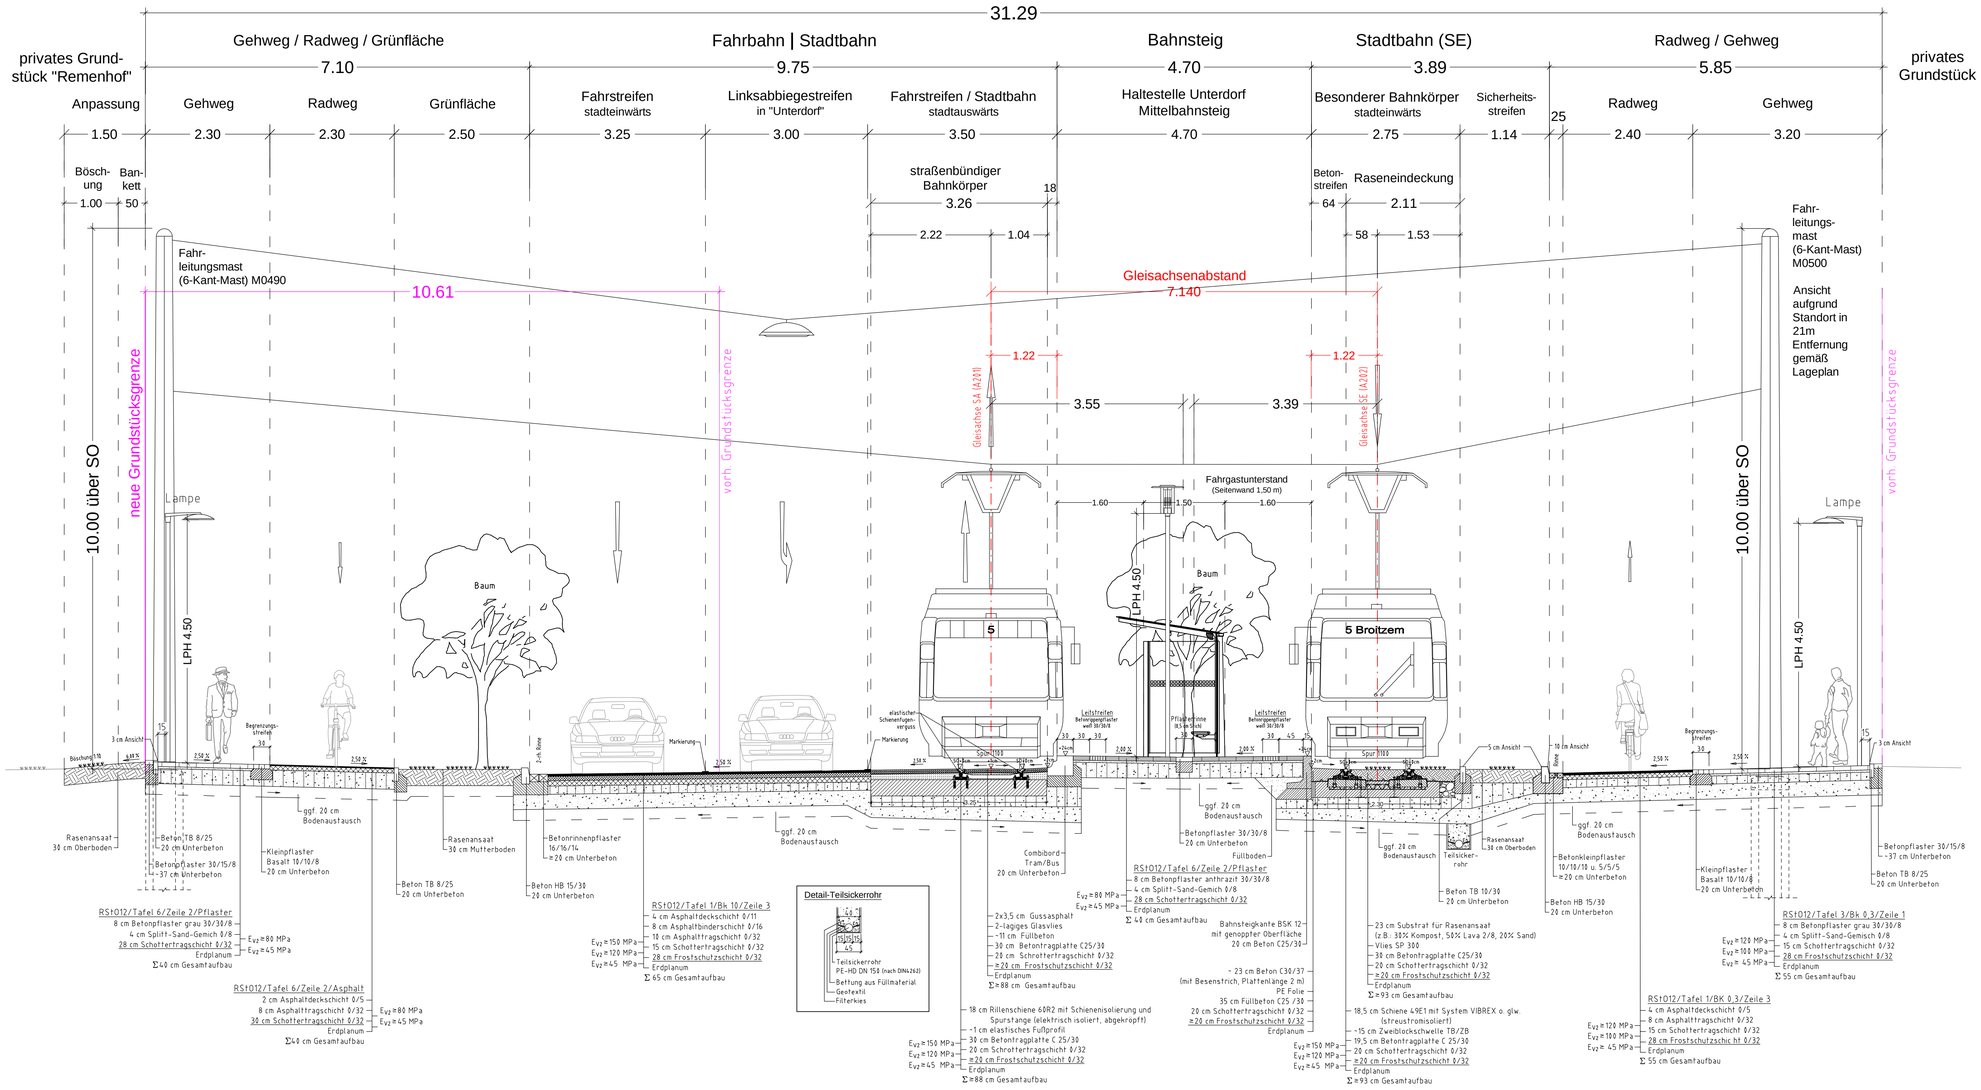


Hinweis:
Leitungslagen Planungen / Bestand
siehe Unterlage 16-5 QS-L5


www.bmconsult.de
info@bmconsult.de

B/M CONSULT
Beratungsgesellschaft für Verkehrsanlagen mbH
Braunschweig // Magdeburg

Lampestraße 3, 38116 Braunschweig, Tel.: 0531 – 314251
Delitzscher Straße 121, 06116 Halle (Saale), Tel.: 0345 – 5649177
Meisenstraße 94, 33607 Bielefeld, Tel.: 0521 – 96296862


| | Datum | Zeichen |
|---|---|---|
| bearbeitet | 20.06.2022 | Gösw./Basse |
| gezeichnet | 20.06.2022 | Tang/Basse |
| geprüft | 20.06.2022 | Reinhardt |

| Nr. | Art der Änderung | Datum | Name |
|---|---|---|---|
| | | | |
| | | | |
| | | | |

# Entwurfsplanung


BSVG
Braunschweiger Verkehrs-GmbH
Am Hauptgüterbahnhof 28
38126 Braunschweig

Stadt Braunschweig
Fachbereich Tiefbau und Verkehr
Bohlweg 30
38100 Braunschweig


Stadt.Bahn.Plus.
Volkmarode-Nord
Bringt Braunschweig weiter!

Unterlage / Blatt-Nr.: 14-2/7

Querschnitt 7
Stadtbahnhaltestelle Unterdorf

**Straße:** Berliner Heerstraße **Station:** (A201) 0.7+50.00

**Planindex:** SB+_11_VAG_EP_BMC_TP_QSN_A00_07_–_PR_QS7–M50–220620

Maßstab: 1 : 50

Stadtbahnausbau Braunschweig
Teilprojekt 11 - Stadtbahn Volkmarode

**aufgestellt:**
Braunschweiger Verkehrs-GmbH

Braunschweig , den

**aufgestellt:**
Stadt Braunschweig

Braunschweig , den

-Entwurf-

P:\20711-2\11-153 Stadt BS - Stadtbahnausbau\Volkmarode Nord\Aus\CAD\03-Entwurfsplanung\03 - Querschnitt\11-153-A02_Querschnitt 7_...2022-06-20.dwg

# Querschnitt 8: Bushaltestelle Unterdorf

Station: (A201) 0.8+69.00

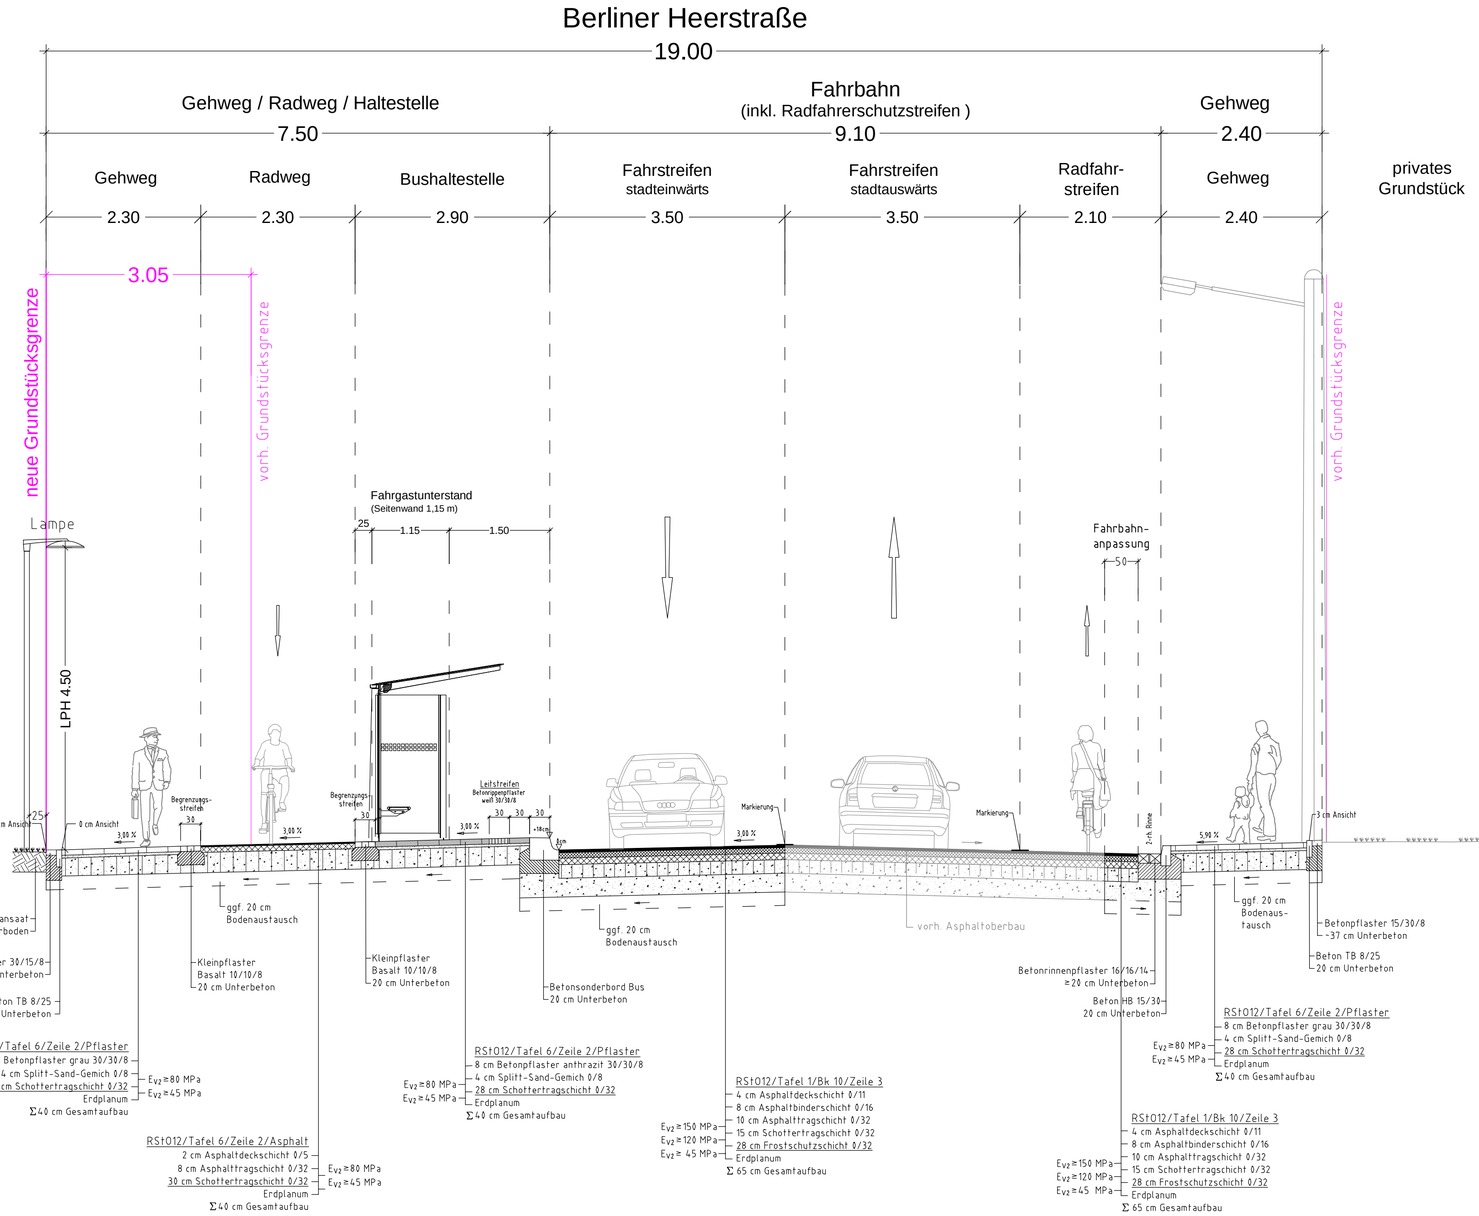



www.bmconsult.de
info@bmconsult.de

**B/M CONSULT**
Beratungsgesellschaft für Verkehrsanlagen mbH
Braunschweig / Magdeburg

Lampestraße 3, 38114 Braunschweig, Tel.: 0531 - 314051
Delitzscher Straße 121, 06116 Halle (Saale), Tel.: 0345 - 5600677
Meisenstraße 94, 33607 Bielefeld, Tel.: 0521 - 96296840


| | Datum | Zeichen |
|---|---|---|
| bearbeitet | 20.06.2022 | Gösw./Basse |
| gezeichnet | 20.06.2022 | Tang/Basse |
| geprüft | 20.06.2022 | Reinhardt |

| Nr. | Art der Änderung | Datum | Name |
|---|---|---|---|
| | | | |
| | | | |
| | | | |

# Entwurfsplanung

BSVG
Braunschweiger Verkehrs-GmbH
Am Hauptgüterbahnhof 28
38126 Braunschweig

Stadt Braunschweig
Fachbereich Tiefbau und Verkehr
Bohlweg 30
38100 Braunschweig

Stadt.Bahn.Plus.
Volkmarode-Nord
Bringt Braunschweig weiter!

**Straße:** Berliner Heerstraße **Station:** (A201) 0.8+69.00

**Planindex:** SB+_11_VAG_EP_BMC_TP_QSN_A00_08_-_PR_QS8-M50-220620

**Unterlage / Blatt-Nr.:** 14-2/8

Querschnitt 8
Bushaltestelle Unterdorf

**Maßstab:** 1 : 50

Stadtbahnausbau Braunschweig
Teilprojekt 11 - Stadtbahn Volkmarode

**aufgestellt:**
Braunschweiger Verkehrs-GmbH
Braunschweig , den

**aufgestellt:**
Stadt Braunschweig
Braunschweig , den

-Entwürfe-

P:\2417\2-2417-453 Stadt BS - Stadtbahnprojekt Volkmarode Nord\Aut\CAD\13-Entwurfsplanung\03 - Querschnitte\[2417-453-A48_Querschnitte_A322-04-28.dwg

# Querschnitt 9: Freihaltetrasse / Gleiskreuzung

## Station: (A201) 0.9+17.00

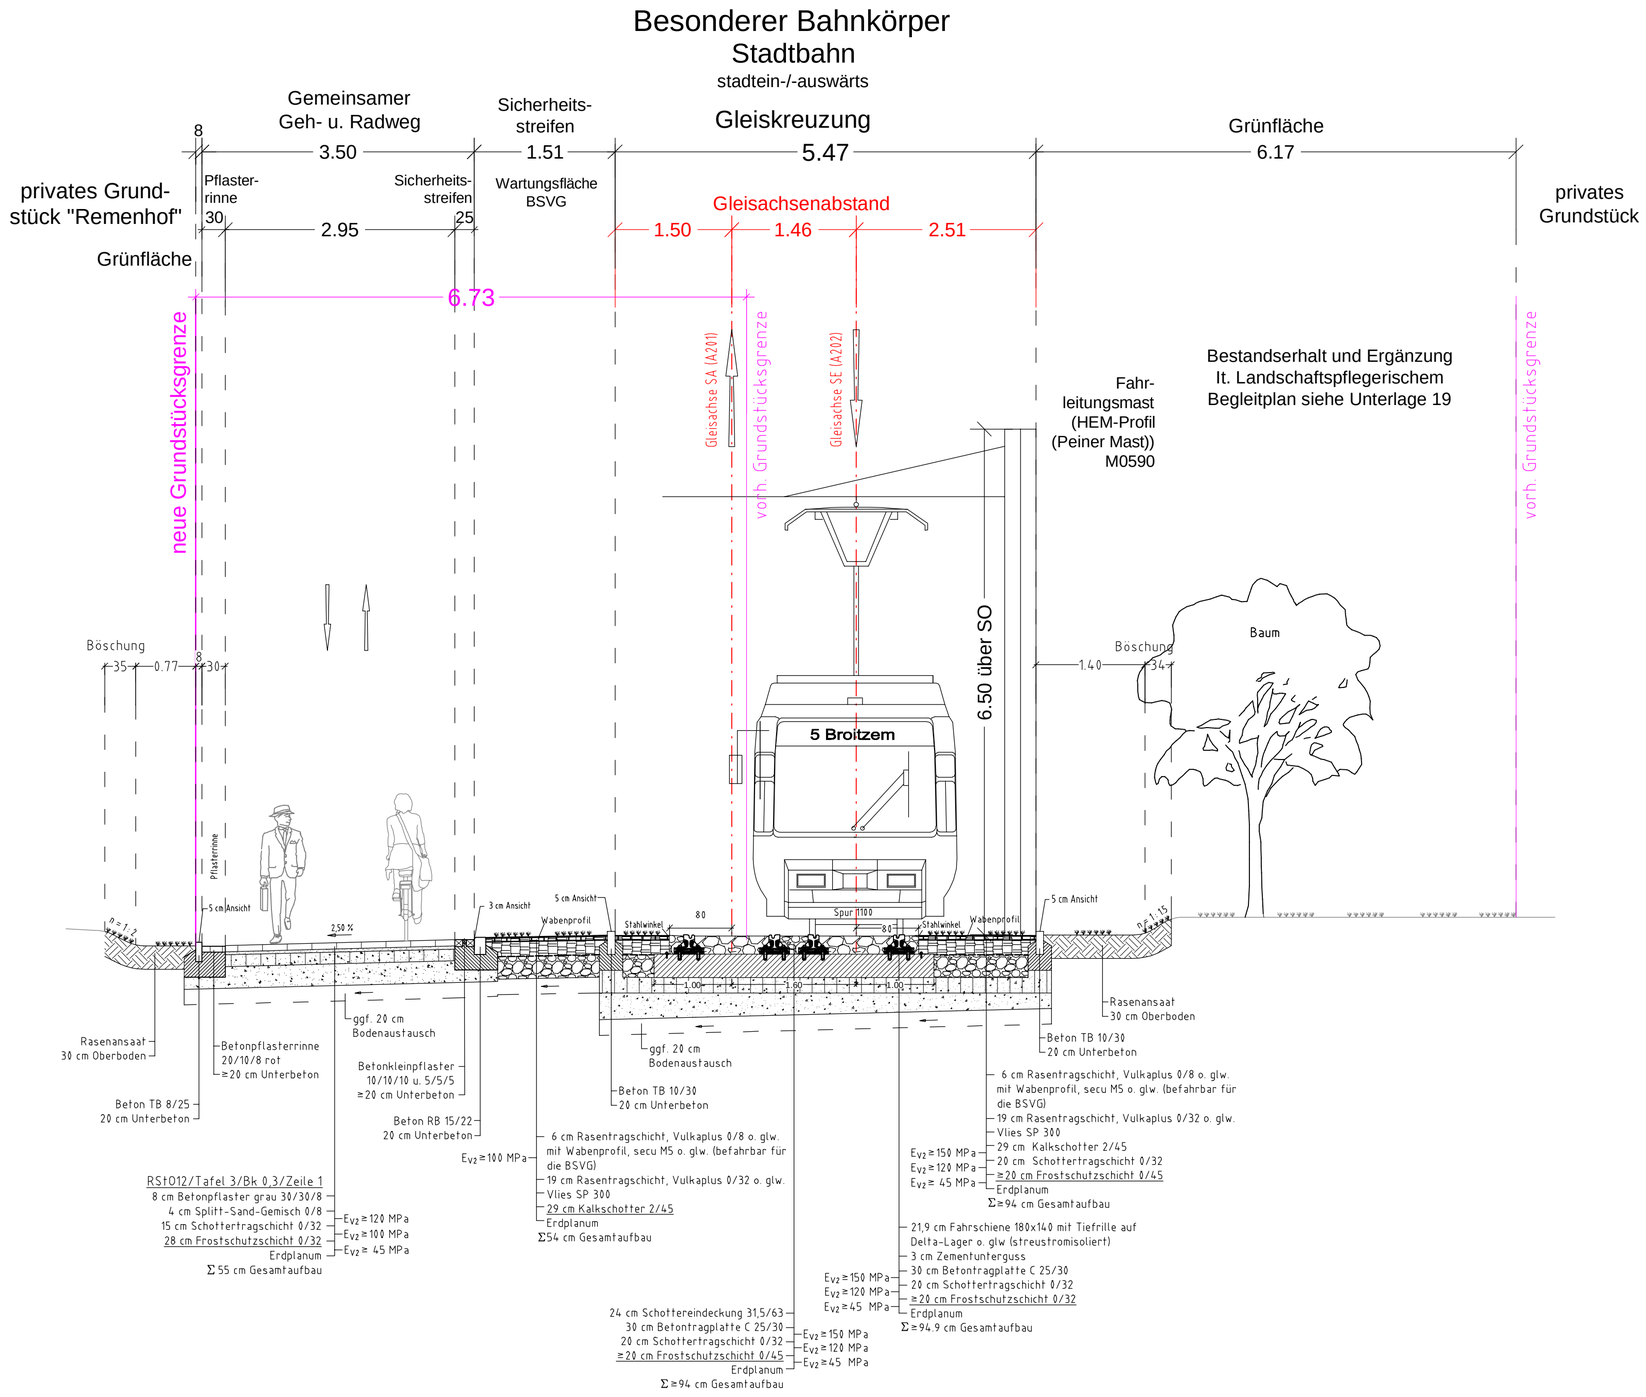



B/M CONSULT
Beratungsgesellschaft für Verkehrsanlagen mbH
Braunschweig / Magdeburg
www.bmconsult.de
info@bmconsult.de
Lampestraße 3 — 38114 Braunschweig — Tel.: 0531 - 314051
Delitzscher Straße 121 — 06116 Halle (Saale) — Tel.: 0345 - 5680677
Meisenstraße 94 — 33607 Bielefeld — Tel.: 0521 - 96296840


| | | Datum | Zeichen |
|---|---|---|---|
| bearbeitet | | 20.06.2022 | Gösw./Basse |
| gezeichnet | | 20.06.2022 | Tang/Basse |
| geprüft | | 20.06.2022 | Reinhardt |

| Nr. | Art der Änderung | Datum | Name |
|---|---|---|---|
| | | | |
| | | | |
| | | | |

# Entwurfsplanung

BSVG
Braunschweiger Verkehrs-GmbH
Am Hauptgüterbahnhof 28
38126 Braunschweig

Stadt Braunschweig
Fachbereich Tiefbau und Verkehr
Bohlweg 30
38100 Braunschweig

Stadt.Bahn.Plus. Volkmarode-Nord
Bringt Braunschweig weiter!

**Straße:** Freihaltetrasse **Station:** (A201) 0.9+17.00

**Planindex:** SB+_11_VAG_EP_BMC_TP_QSN_B00_01_=_PR_QS9-M50-220620

**Unterlage / Blatt-Nr.:** 14-2/9

Querschnitt 9
Freihaltetrasse / Gleiskreuzung

**Maßstab:** 1 : 50

Stadtbahnausbau Braunschweig
Teilprojekt 11 - Stadtbahn Volkmarode

**aufgestellt:**
Braunschweiger Verkehrs-GmbH
Braunschweig , den

**aufgestellt:**
Stadt Braunschweig
Braunschweig , den

-Entwurf-

P:\2017\TZ-2017-053 Stadt BS - Stadtbahnprojekt Volkmarode Nord\AutoCAD\03-Entwurfsplanung\03 - Querschnitte\2017-053-408_Querschnitte_2022-06-20.dwg

# Querschnitt 10: Z-Überweg in Freihaltetrasse

## Station: (A201) 0.9+84.00

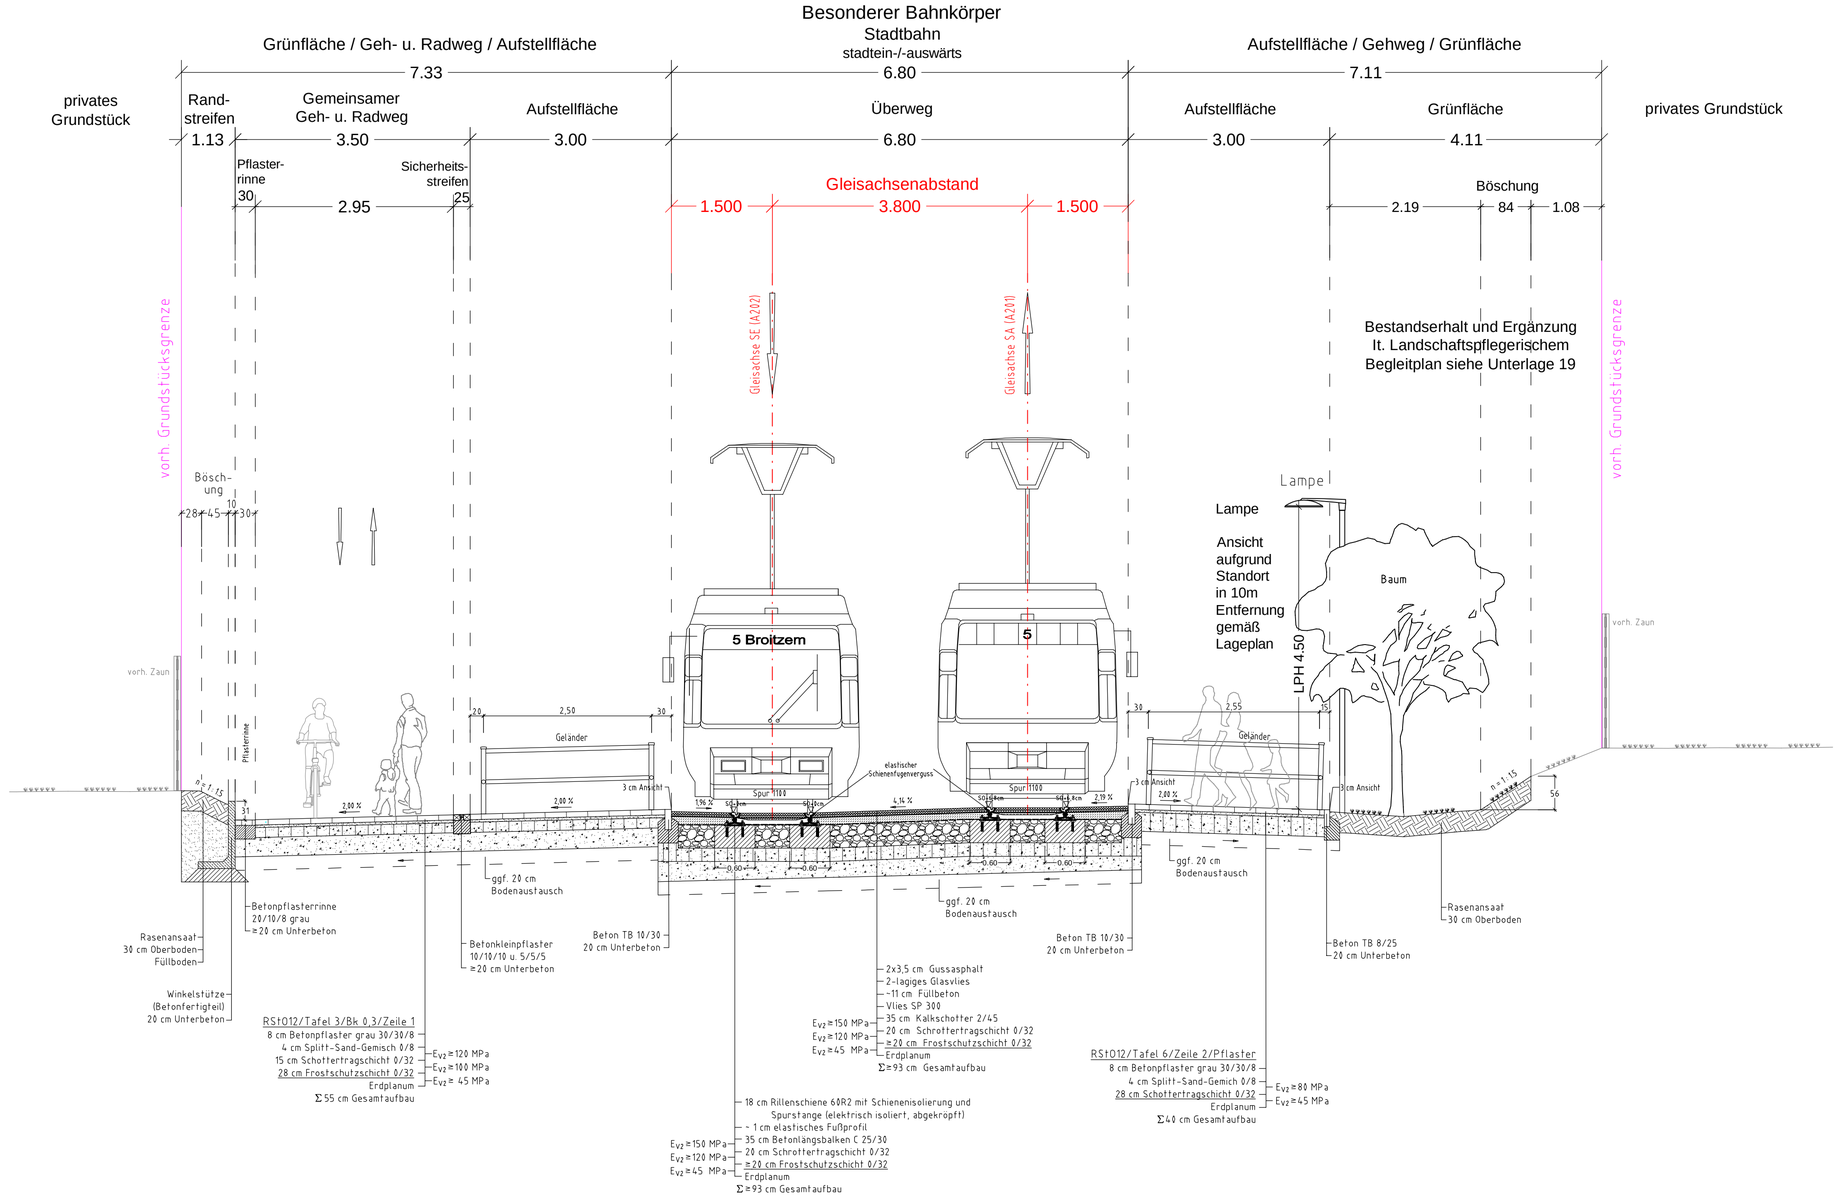


Hinweis:
Leitungslagen Planungen / Bestand
siehe Unterlage 16-5 QS-L6


www.bmconsult.de
info@bmconsult.de
B/M CONSULT
Beratungsgesellschaft für Verkehrsanlagen mbH
Braunschweig / Magdeburg
Lampestraße 3, 38114 Braunschweig, Tel.: 0531 – 314051
Delitzscher Straße 121, 06116 Halle (Saale), Tel.: 0345 – 5609677
Meisenstraße 94, 33607 Bielefeld, Tel.: 0521 – 96296840


| | Datum | Zeichen |
|---|---|---|
| bearbeitet | 20.06.2022 | Gösw./Basse |
| gezeichnet | 20.06.2022 | Tang/Basse |
| geprüft | 20.06.2022 | Reinhardt |

| Nr. | Art der Änderung | Datum | Name |
|---|---|---|---|
| | | | |

# Entwurfsplanung

BSVG
Braunschweiger Verkehrs-GmbH
Am Hauptgüterbahnhof 28
38126 Braunschweig

Stadt Braunschweig
Fachbereich Tiefbau und Verkehr
Bohlweg 30
38100 Braunschweig

Stadt.Bahn.Plus.
Volkmarode-Nord
Bringt Braunschweig weiter!

**Unterlage / Blatt-Nr.:** 14-2/10

Querschnitt 10
Z-Überweg in Freihaltetrasse

**Straße:** Freihaltetrasse **Station:** (A201) 0.9+84.00

**Planindex:** SB+_11_VAG_EP_BMC_TP_QSN_B00_02_-_PR_QS10-M50-220620

**Maßstab:** 1 : 50

Stadtbahnausbau Braunschweig
Teilprojekt 11 - Stadtbahn Volkmarode

**aufgestellt:**
Braunschweiger Verkehrs-GmbH

Braunschweig , den

**aufgestellt:**
Stadt Braunschweig

Braunschweig , den

-Entwurf-

P:\2017\2-2017-353 Stadt BS - Stadtbahnprojekt Volkmarode Nord\Auto\CAD\03-Entwurfsplanung\03 - Querschnitte\2017-353-A02_Querschnitte_2022-06-24.dwg

# Querschnitt 11: Freihaltetrasse

## Station: (A201) 1.0+20.00

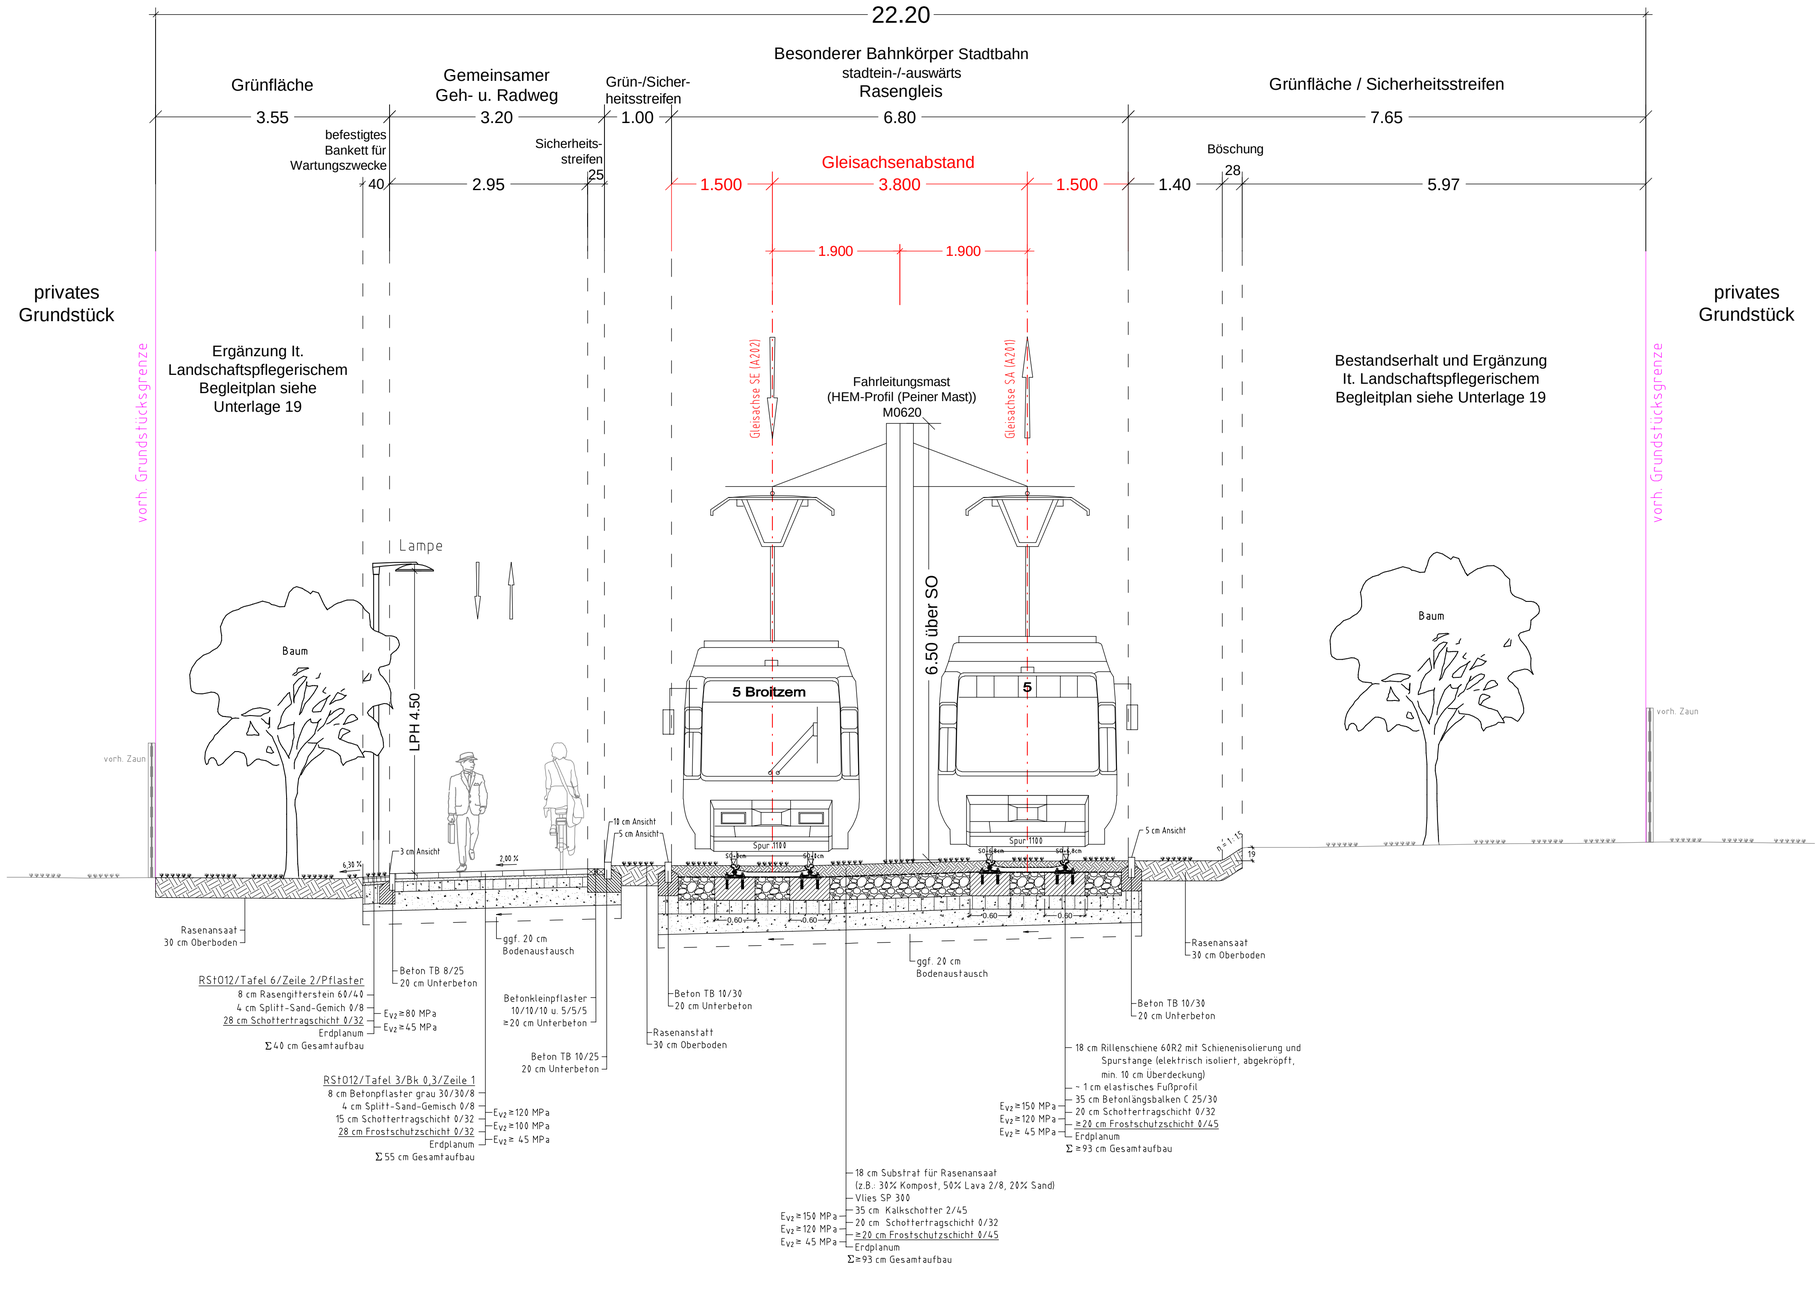


Hinweis:
Leitungslagen Planungen / Bestand
siehe Unterlage 16-5 QS-L7


www.bmconsult.de
info@bmconsult.de

B/M CONSULT
Beratungsgesellschaft für Verkehrsanlagen mbH
Braunschweig / Magdeburg

Lampestraße 3, 38114 Braunschweig, Tel.: 0531 - 314057
Delitzscher Straße 121, 06116 Halle (Saale), Tel.: 0345 - 5604677
Meisenstraße 94, 33607 Bielefeld, Tel.: 0521 - 96296840


| | Datum | Zeichen |
|---|---|---|
| bearbeitet | 20.06.2022 | Gösw./Basse |
| gezeichnet | 20.06.2022 | Tang/Basse |
| geprüft | 20.06.2022 | Reinhardt |

| Nr. | Art der Änderung | Datum | Name |
|---|---|---|---|
| | | | |
| | | | |
| | | | |

# Entwurfsplanung

BSVG
Braunschweiger Verkehrs-GmbH
Am Hauptgüterbahnhof 28
38126 Braunschweig

Stadt Braunschweig
Fachbereich Tiefbau und Verkehr
Bohlweg 30
38100 Braunschweig

Stadt.Bahn.Plus.
Volkmarode-Nord
Bringt Braunschweig weiter!

**Straße:** Freihaltetrasse **Station:** (A201) 1.0+20.00

**Planindex:** SB+_11_VAG_EP_BMC_TP_QSN_B00_03_-_PR_QS11-M50-220620

**Unterlage / Blatt-Nr.:** 14-2/11

Querschnitt 11
Freihaltetrasse

**Maßstab:** 1 : 50

Stadtbahnausbau Braunschweig
Teilprojekt 11 - Stadtbahn Volkmarode

**aufgestellt:**
Braunschweiger Verkehrs-GmbH

Braunschweig , den

**aufgestellt:**
Stadt Braunschweig

Braunschweig , den

-Entwurf-

P:\21077\2-2411-353 Stadt BS - Stadtbahnprojekt Volkmarode Nord\Autocad\03-Entwurfsplanung\11 - Querschnitte\21077-353-A02_Querschnitte_2022-06-24.dwg

# Querschnitt 12: Freihaltetrasse / Kruseweg

## Station: (A201) 1.1+03.00

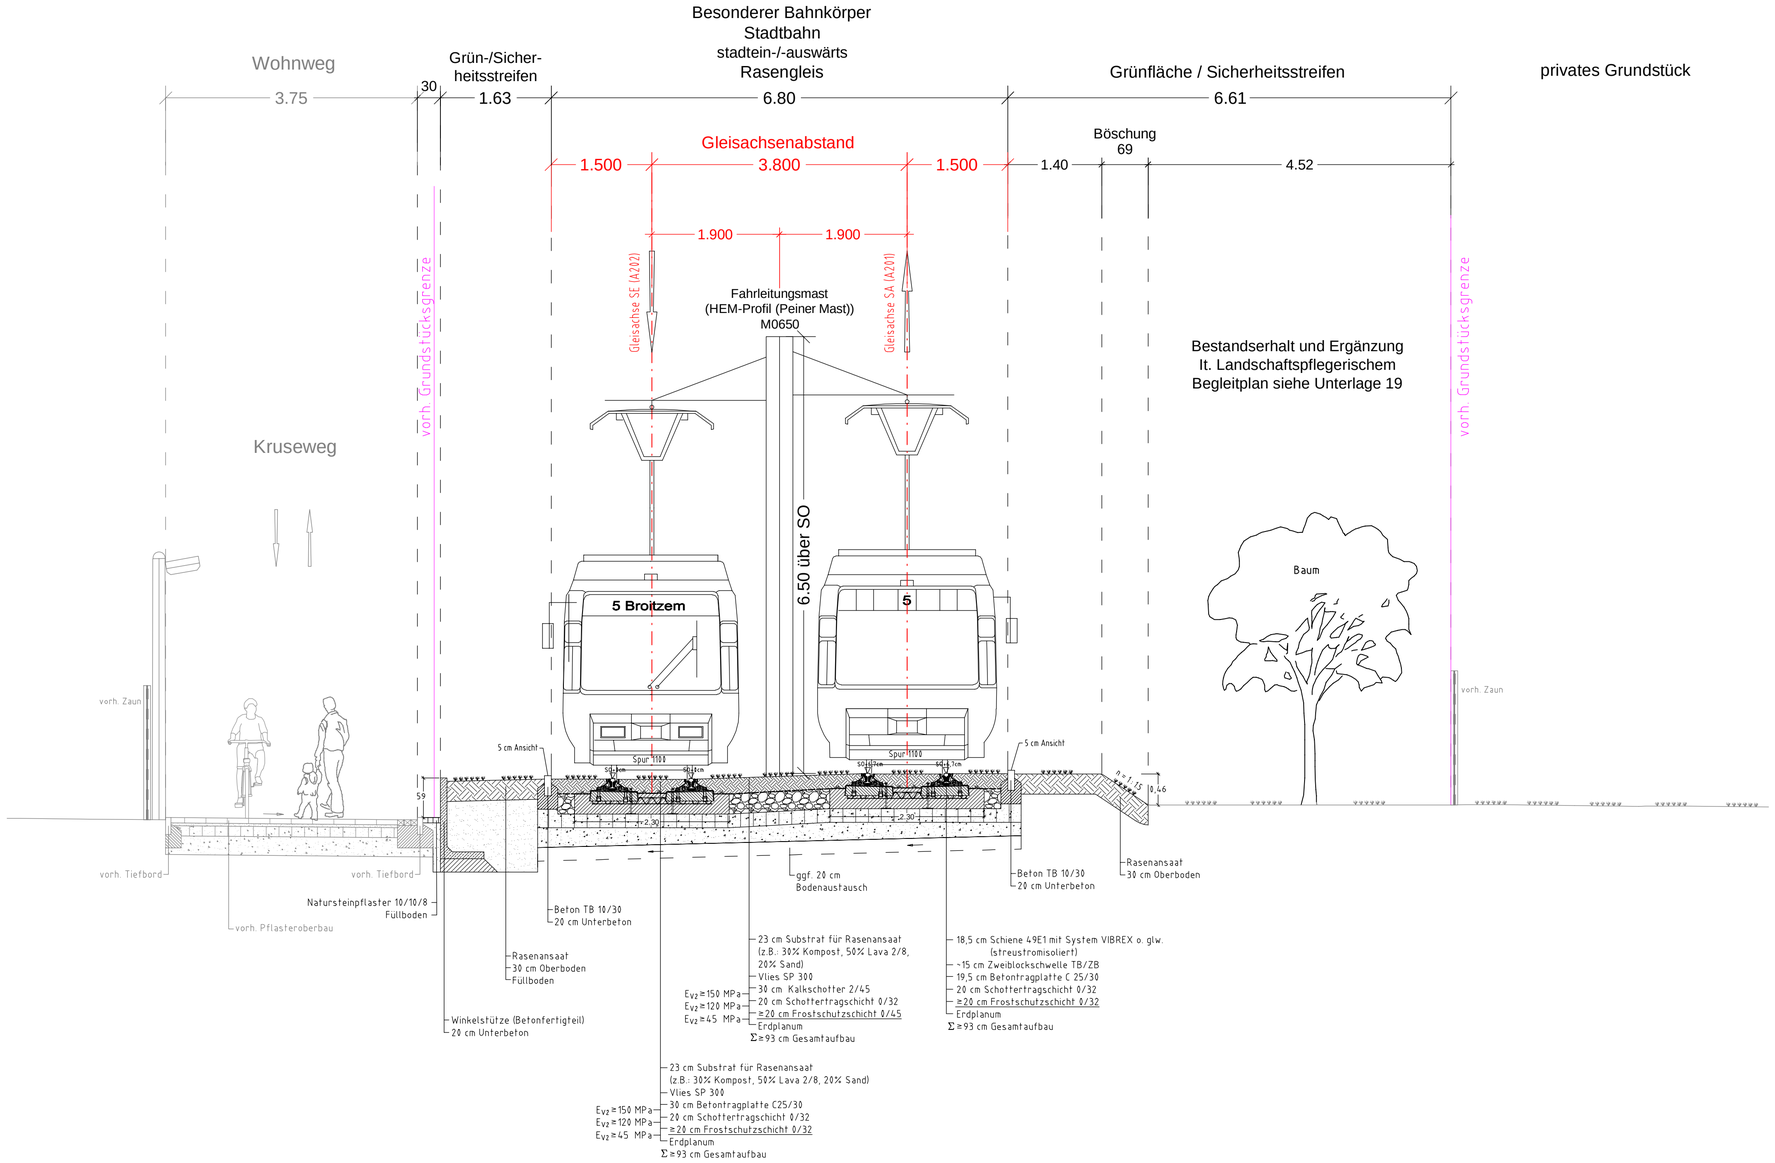



www.bmconsult.de
info@bmconsult.de

**B/M CONSULT**
Beratungsgesellschaft für Verkehrsanlagen mbH
Braunschweig / Magdeburg

Lampestraße 3, 38114 Braunschweig, Tel.: 0531 - 316451
Delitzscher Straße 121, 06116 Halle (Saale), Tel.: 0345 - 5680677
Meisenstraße 94, 33607 Bielefeld, Tel.: 0521 - 96296840


| | Datum | Zeichen |
|---|---|---|
| bearbeitet | 20.06.2022 | Gösw./Basse |
| gezeichnet | 20.06.2022 | Tang/Basse |
| geprüft | 20.06.2022 | Reinhardt |

| Nr. | Art der Änderung | Datum | Name |
|---|---|---|---|
| | | | |
| | | | |
| | | | |

# Entwurfsplanung

BSVG
Braunschweiger Verkehrs-GmbH
Am Hauptgüterbahnhof 28
38126 Braunschweig

Stadt **Braunschweig**
Fachbereich Tiefbau und Verkehr
Bohlweg 30
38100 Braunschweig

Stadt.Bahn.Plus.
Volkmarode-Nord
Bringt Braunschweig weiter!

**Straße:** Freihaltetrasse **Station:** (A201) 1.1+03.00

**Planindex:** SB+_11_VAG_EP_BMC_TP_QSN_B00_04_-_PR_QS12-M50-220620

**Unterlage / Blatt-Nr.:** 14-2/12

Querschnitt 12
Freihaltetrasse / Kruseweg

**Maßstab:** 1 : 50

Stadtbahnausbau Braunschweig
Teilprojekt 11 - Stadtbahn Volkmarode

**aufgestellt:**
Braunschweiger Verkehrs-GmbH
Braunschweig , den

**aufgestellt:**
Stadt Braunschweig
Braunschweig , den

-Entwurf-

P:\21171-Z-2837-953 Stadt BS - Stadtbahnprojekt Volkmarode Nord\Aut\eCAD\03-Entwurfsplanung\93 - Querschnitte\21171-953-449_Querschnitte_2022-06-28.dwg

# Querschnitt 13: Straßenquerung über "Ziegelkamp"

Station: (A201) 1.1+56.38

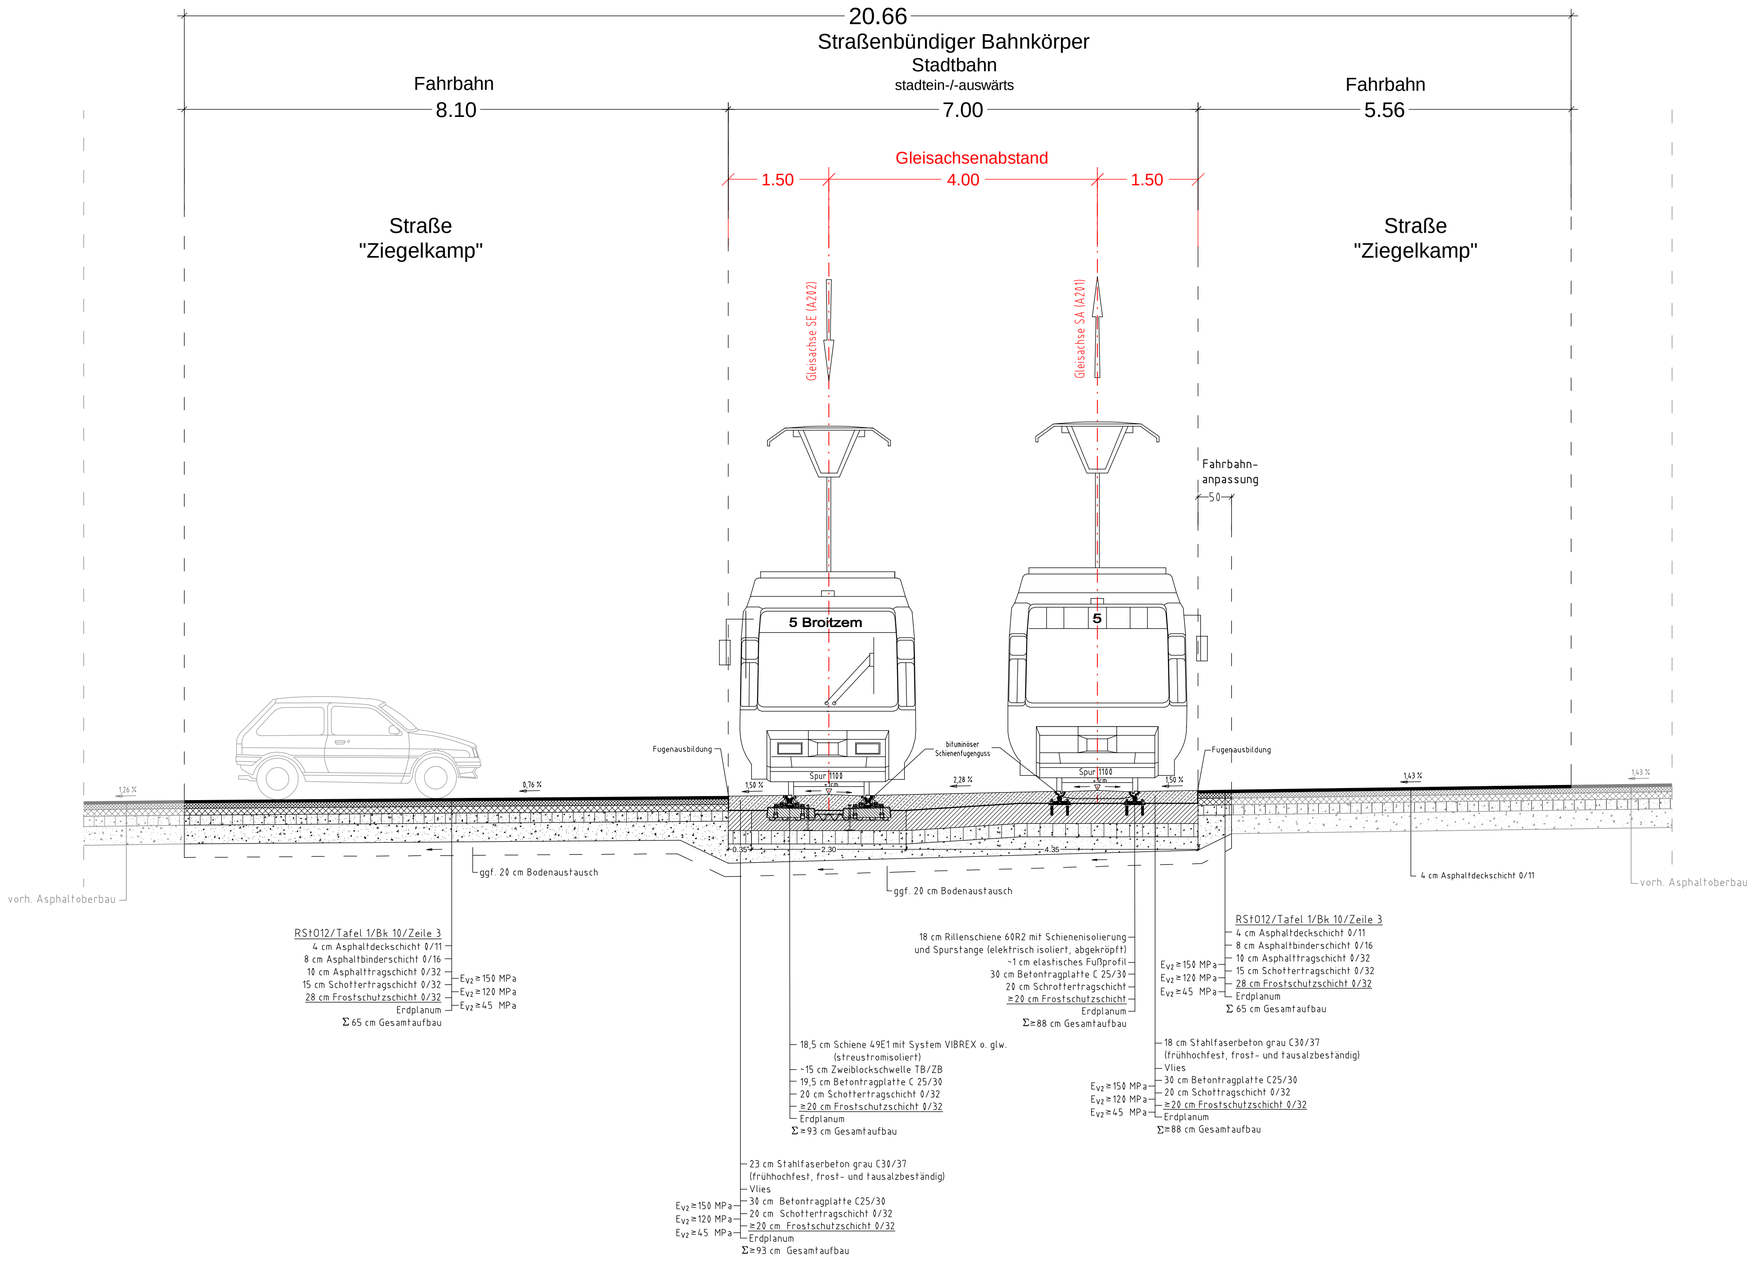


Hinweis:
Leitungslagen Planungen / Bestand
siehe Unterlage 16-5 QS-L8


www.bmconsult.de
info@bmconsult.de

B/M CONSULT
Beratungsgesellschaft für Verkehrsanlagen mbH
Braunschweig / Magdeburg

Lampestraße 3, 38114 Braunschweig, Tel.: 0531 - 314051
Delitzscher Straße 121, 06116 Halle (Saale), Tel.: 0345 - 5606677
Meisenstraße 94, 33607 Bielefeld, Tel.: 0521 - 96296840


| | Datum | Zeichen |
|---|---|---|
| bearbeitet | 20.06.2022 | Gösw./Basse |
| gezeichnet | 20.06.2022 | Tang/Basse |
| geprüft | 20.06.2022 | Reinhardt |

| Nr. | Art der Änderung | Datum | Name |
|---|---|---|---|
| | | | |
| | | | |
| | | | |

# Entwurfsplanung

BSVG
Braunschweiger Verkehrs-GmbH
Am Hauptgüterbahnhof 28
38126 Braunschweig

Stadt Braunschweig
Fachbereich Tiefbau und Verkehr
Bohlweg 30
38100 Braunschweig

Stadt.Bahn.Plus.
Volkmarode-Nord
Bringt Braunschweig weiter!

**Straße:** Ziegelwiese **Station:** (A201) 1.1+56.38

**Planindex:** SB+_11_VAG_EP_BMC_TP_QSN_C00_01_-_PR_QS13-M50-220620

**Unterlage / Blatt-Nr.:** 14-2/13

Querschnitt 13
Straßenquerung
über "Ziegelkamp"

**Maßstab:** 1 : 50

Stadtbahnausbau Braunschweig
Teilprojekt 11 - Stadtbahn Volkmarode

**aufgestellt:**
Braunschweiger Verkehrs-GmbH

Braunschweig , den

**aufgestellt:**
Stadt Braunschweig

Braunschweig , den

-Entwurf-

P:\22177\2_22177-353 Stadt BS - Stadtbahnprojekt Volkmarode Nord\Autocad\03-Entwurfsplanung\13 - Querschnitte\22177-353-i402_Querschnitte_2022-06-24.dwg

Station: (A201) 1.2+09.00

# Querschnitt 14: Stadtbahn- / Bushaltestelle Ziegelwiese

## Straße "Ziegelwiese"

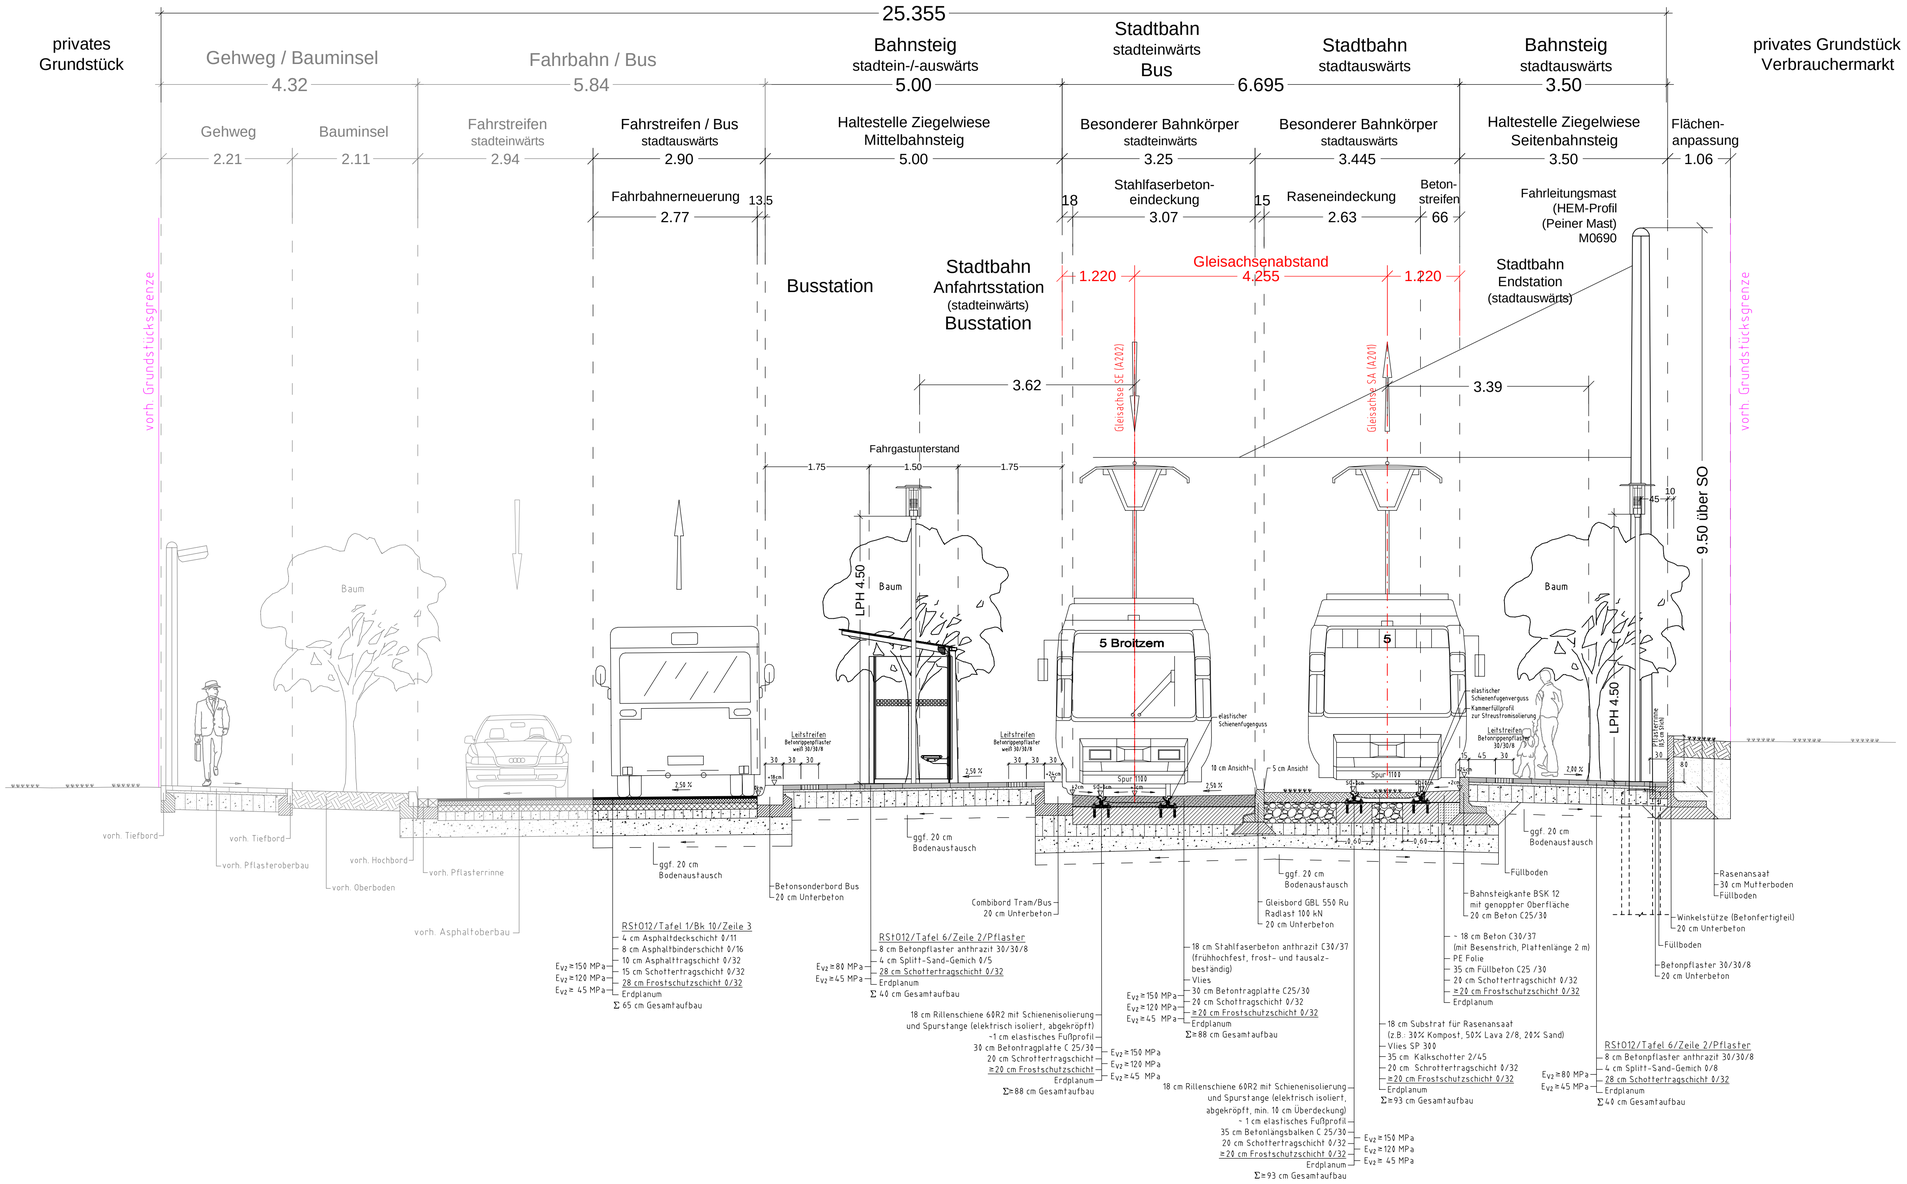


Hinweis:
Leitungslagen Planungen / Bestand
siehe Unterlage 16-5 QS-L9


B/M CONSULT
Beratungsgesellschaft für Verkehrsanlagen mbH
Braunschweig / Magdeburg
www.bmconsult.de
info@bmconsult.de
Lampestraße 3, 38114 Braunschweig, Tel.: 0531 - 374251
Dieltzscher Straße 121, 06116 Halle (Saale), Tel.: 0345 - 5686677
Meinenstraße 94, 33607 Bielefeld, Tel.: 0521 - 96296840


| | Datum | Zeichen |
|---|---|---|
| bearbeitet | 20.06.2022 | Gösw./Basse |
| gezeichnet | 20.06.2022 | Tang/Basse |
| geprüft | 20.06.2022 | Reinhardt |

| Nr. | Art der Änderung | Datum | Name |
|---|---|---|---|
| | | | |
| | | | |
| | | | |

# Entwurfsplanung

BSVG
Braunschweiger Verkehrs-GmbH
Am Hauptgüterbahnhof 28
38126 Braunschweig

Stadt Braunschweig
Fachbereich Tiefbau und Verkehr
Bohlweg 30
38100 Braunschweig

Stadt.Bahn.Plus.
Volkmarode-Nord
Bringt Braunschweig weiter!

Unterlage / Blatt-Nr.: 14-2 / 14

Querschnitt 14
Stadtbahn-/Bushaltestelle Ziegelwiese

**Straße:** Ziegelwiese
**Station:** (A201) 1.2+09.00

**Planindex:** SB+_11_VAG_EP_BMC_TP_QSN_C00_02_–_PR_QS14–M50–220620

**Maßstab:** 1 : 50

Stadtbahnausbau Braunschweig
Teilprojekt 11 - Stadtbahn Volkmarode

**aufgestellt:**
Braunschweiger Verkehrs-GmbH

Braunschweig , den

**aufgestellt:**
Stadt Braunschweig

Braunschweig , den

-Entwurf-


P:\107\2_ENTWURF\5 Stadtbahn\1 Volkmarode Nord\Schnitt\QS\10 Entwurfsplanung\01 - Querschnitt\14_(A201) 1.2+09.00_Querschnitt14_2022-06-20.dwg

# Querschnitt 15: Straße Ziegelwiese und Anfang / Ende der Wendeschleife

Station: (A201) 1.2+53.12

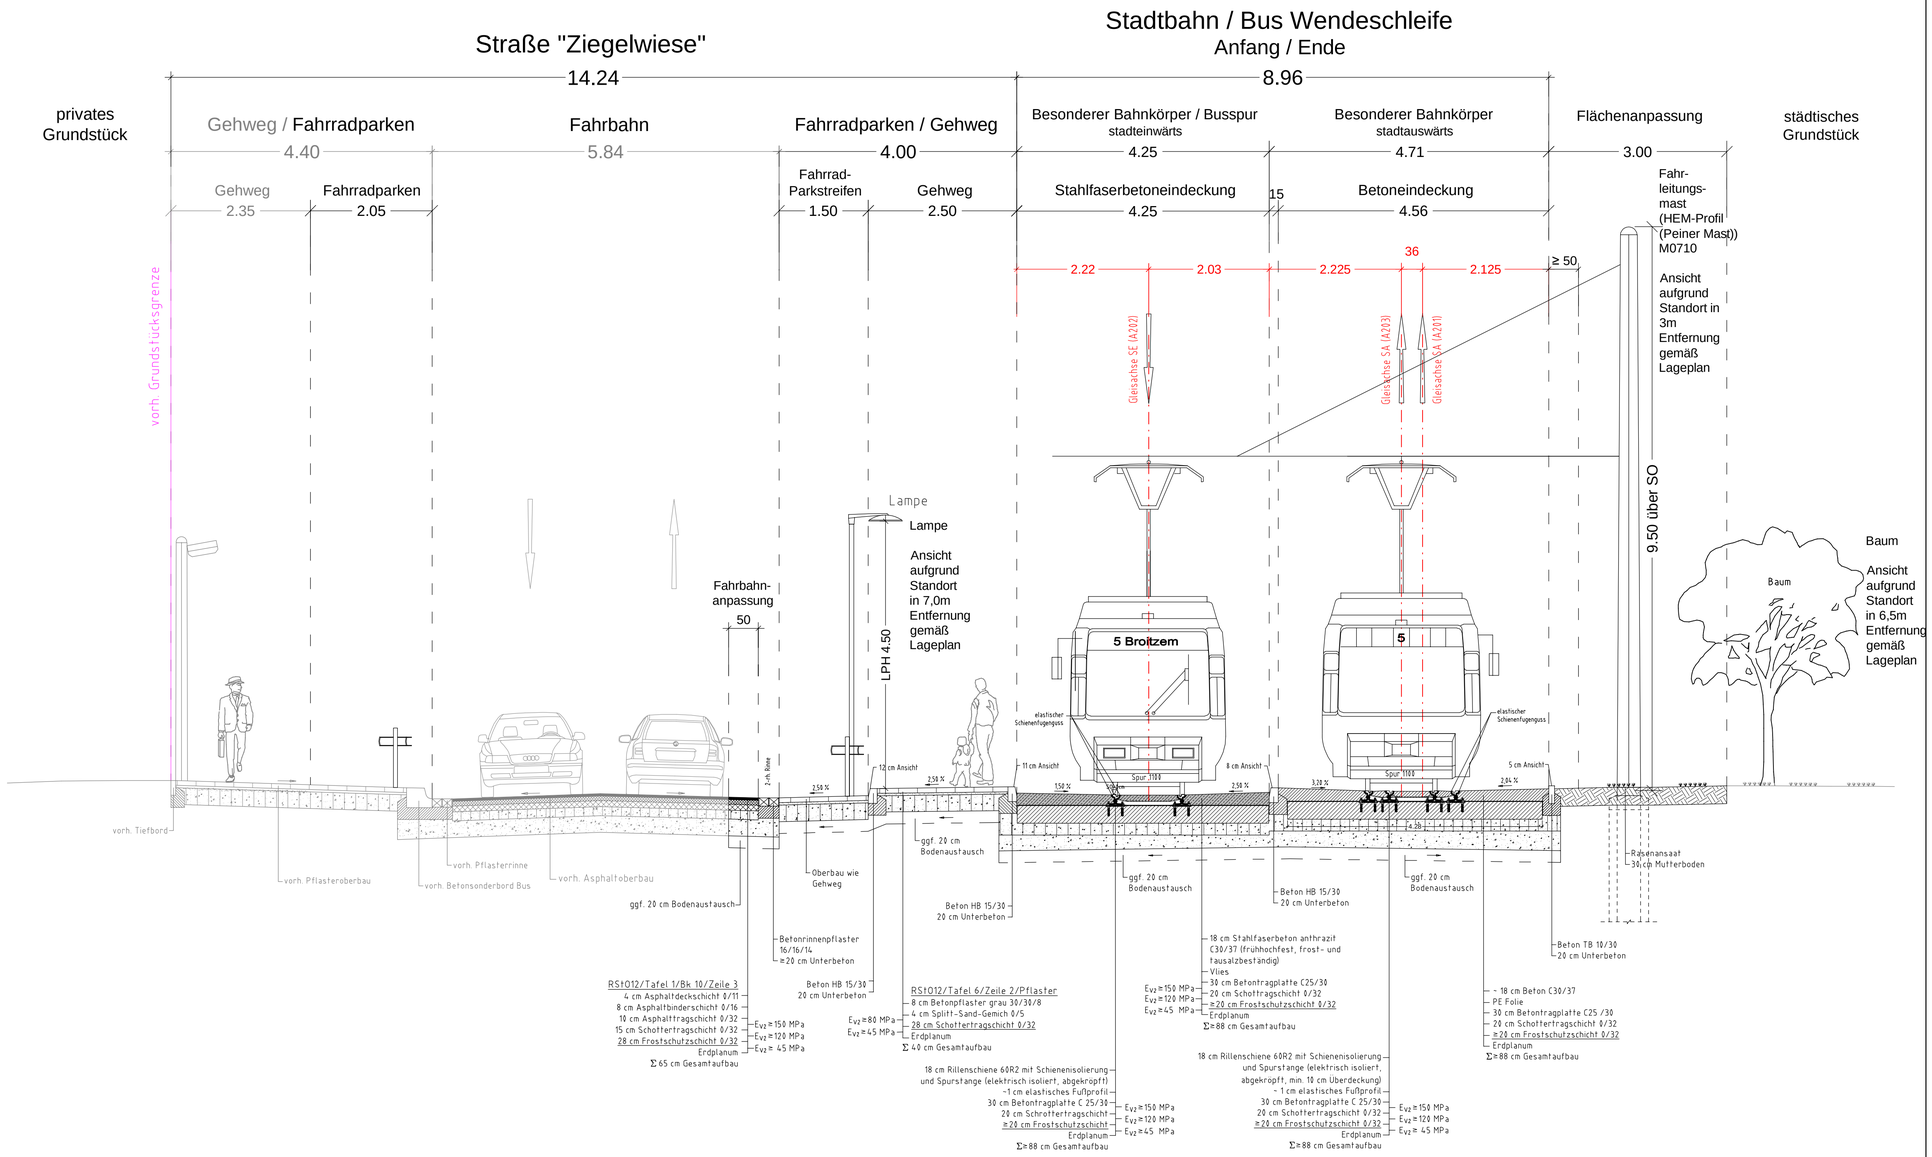


| | | | |
|---|---|---|---|
| B/M CONSULT Beratungsgesellschaft für Verkehrsanlagen mbH Braunschweig / Magdeburg | | Datum | Zeichen |
| www.bmconsult.de info@bmconsult.de | bearbeitet | 20.06.2022 | Gösw./Basse |
| Lampestraße 3, 38114 Braunschweig, Tel.: 0531 - 314251 | gezeichnet | 20.06.2022 | Tang/Basse |
| Dreitzscher Straße 121, 06116 Halle (Saale), Tel.: 0345 - 5685677 | geprüft | 20.06.2022 | Reinhardt |
| Meisenstraße 94, 33607 Bielefeld, Tel.: 0521 - 96296840 | | | |

| Nr. | Art der Änderung | Datum | Name |
|---|---|---|---|
| | | | |

# Entwurfsplanung

BSVG Braunschweiger Verkehrs-GmbH
Am Hauptgüterbahnhof 28
38126 Braunschweig

Stadt Braunschweig
Fachbereich Tiefbau und Verkehr
Bohlweg 30
38100 Braunschweig

Stadt.Bahn.Plus. Volkmarode-Nord
Bringt Braunschweig weiter!

Unterlage / Blatt-Nr.: 14-2 /15

Querschnitt 15
Straße / Wendeschleife Ziegelwiese

**Straße:** Ziegelwiese **Station:** (A201) 1.2+53.12

**Planindex:** SB+_11_VAG_EP_BMC_TP_QSN_C00_03_~_PR_QS15-M50-220620

**Maßstab:** 1 : 50

Stadtbahnausbau Braunschweig
Teilprojekt 11 - Stadtbahn Volkmarode

-Entwurf-

**aufgestellt:**
Braunschweiger Verkehrs-GmbH

Braunschweig , den

**aufgestellt:**
Stadt Braunschweig

Braunschweig , den

P:\3270\2_2017-151\1 Stad\15 - Stadtbahnprojekt Volkmarode Nord\Grafik\CAD\Ebene\Planung\15 - Querschnitt\+3270-151-M15_Querschnitt+N_2022-06-20.dwg

# Querschnitt 16: Wendeschleife Ziegelwiese

Station: (A201) 1.2+93.00

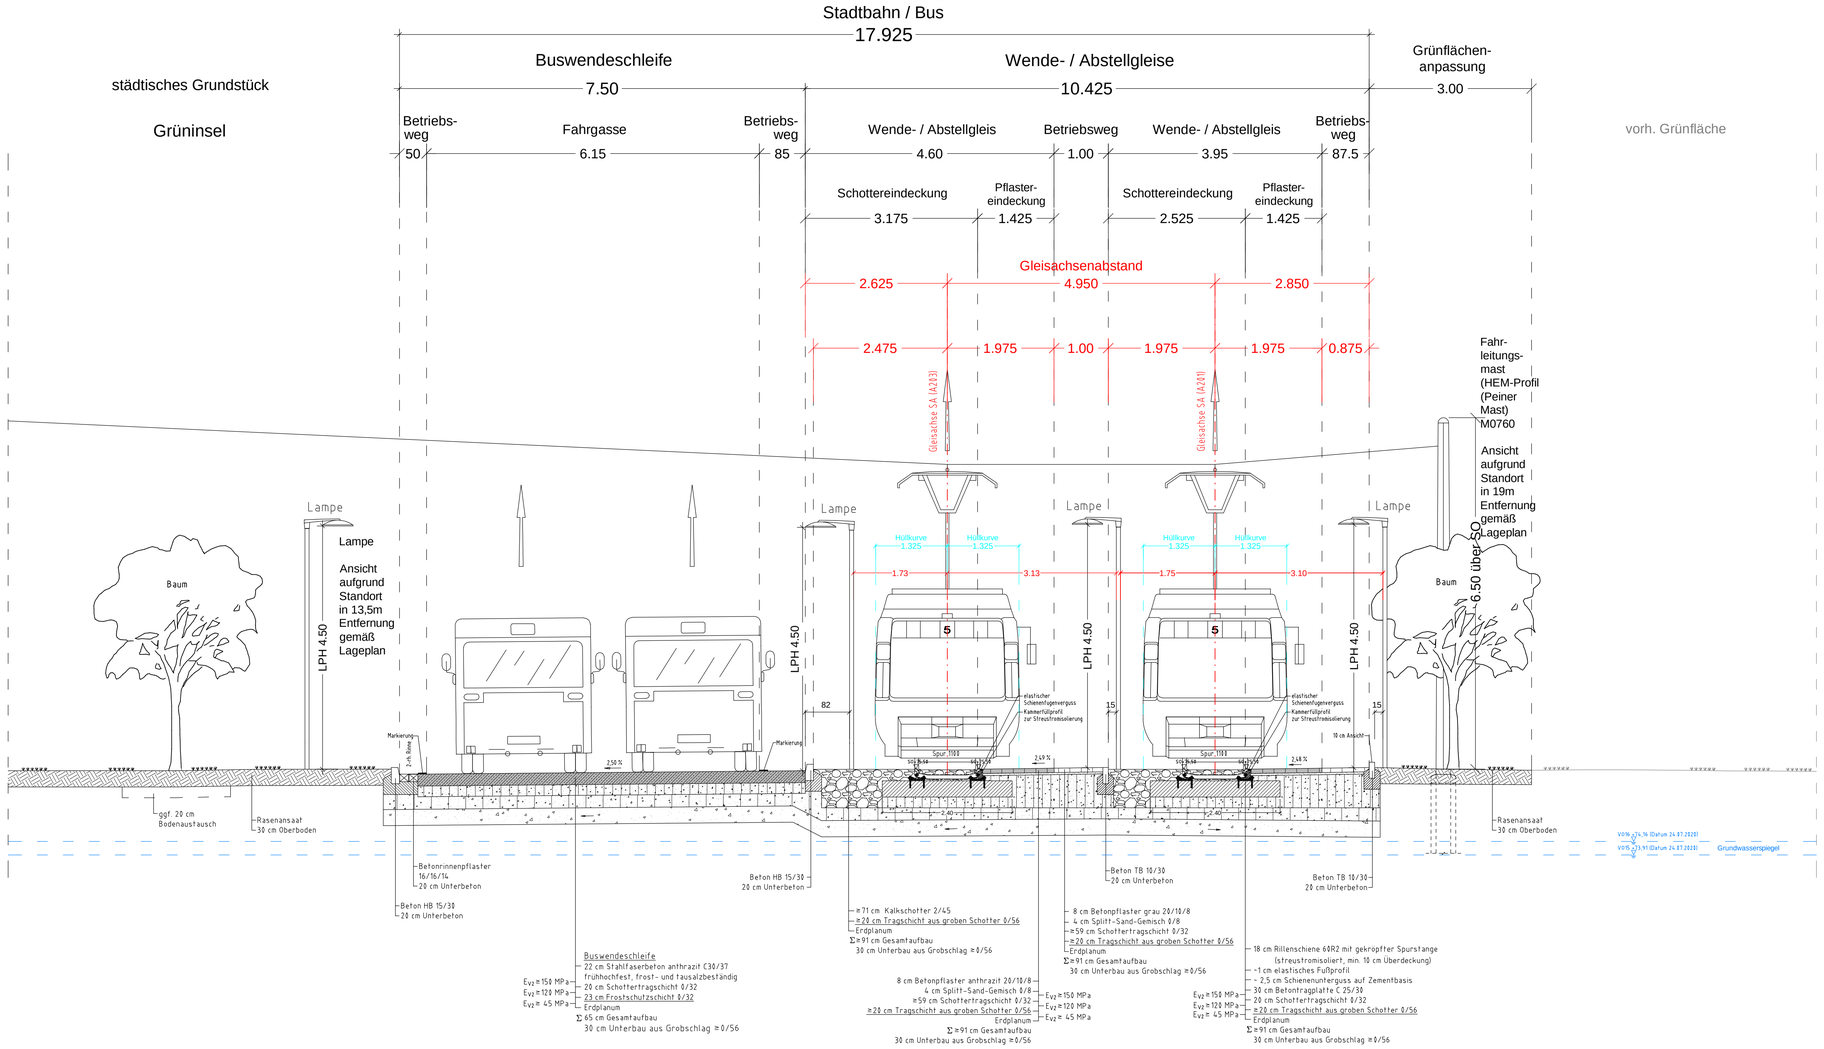


Hinweis:
Leitungslagen Planungen / Bestand
siehe Unterlage 16-5 QS-L10


www.bmconsult.de
info@bmconsult.de

B/M CONSULT
Beratungsgesellschaft für Verkehrsanlagen mbH
Braunschweig / Magdeburg

Langestraße 3, 38114 Braunschweig, Tel.: 0531 - 316251
Delitzscher Straße 121, 04178 Halle (Saale), Tel.: 0345 - 5600877
Heidenstraße 94, 33607 Bielefeld, Tel.: 0521 - 96290660


| | Datum | Zeichen |
|---|---|---|
| bearbeitet | 20.06.2022 | Gösw./Basse |
| gezeichnet | 20.06.2022 | Tang/Basse |
| geprüft | 20.06.2022 | Reinhardt |

| Nr. | Art der Änderung | Datum | Name |
|---|---|---|---|
| | | | |

# Entwurfsplanung


BSVG
Braunschweiger Verkehrs-GmbH
Am Hauptgüterbahnhof 28
38126 Braunschweig

Stadt Braunschweig
Fachbereich Tiefbau und Verkehr
Bohlweg 30
38100 Braunschweig


Stadt.Bahn.Plus.
Volkmarode-Nord
Bringt Braunschweig weiter!

Unterlage / Blatt-Nr.: 14-2/16

Querschnitt 16
Wendeschleife Ziegelwiese

**Straße:** Ziegelwiese **Station:** (A201) 1.2+93.00

**Planindex:** SB+_11_VAG_EP_BMC_TP_QSN_C00_04_-_PR_QS16-M50-220620

**Maßstab:** 1 : 50

Stadtbahnausbau Braunschweig
Teilprojekt 11 - Stadtbahn Volkmarode

**aufgestellt:**
Braunschweiger Verkehrs-GmbH

Braunschweig , den

**aufgestellt:**
Stadt Braunschweig

Braunschweig , den

-Entwurf-

P:\13171\2-2811-893 Stand 85 - Stadtbahnprojekt Volkmarode Nord\Autocad\20-Entwurfsplanung\93 - Querschnitte\14-2811-893-A01_Querschnitte_2022-06-24.dwg

Station: (A201) 1.3+92.48

# Querschnitt 17: Wendeschleife Ziegelwiese

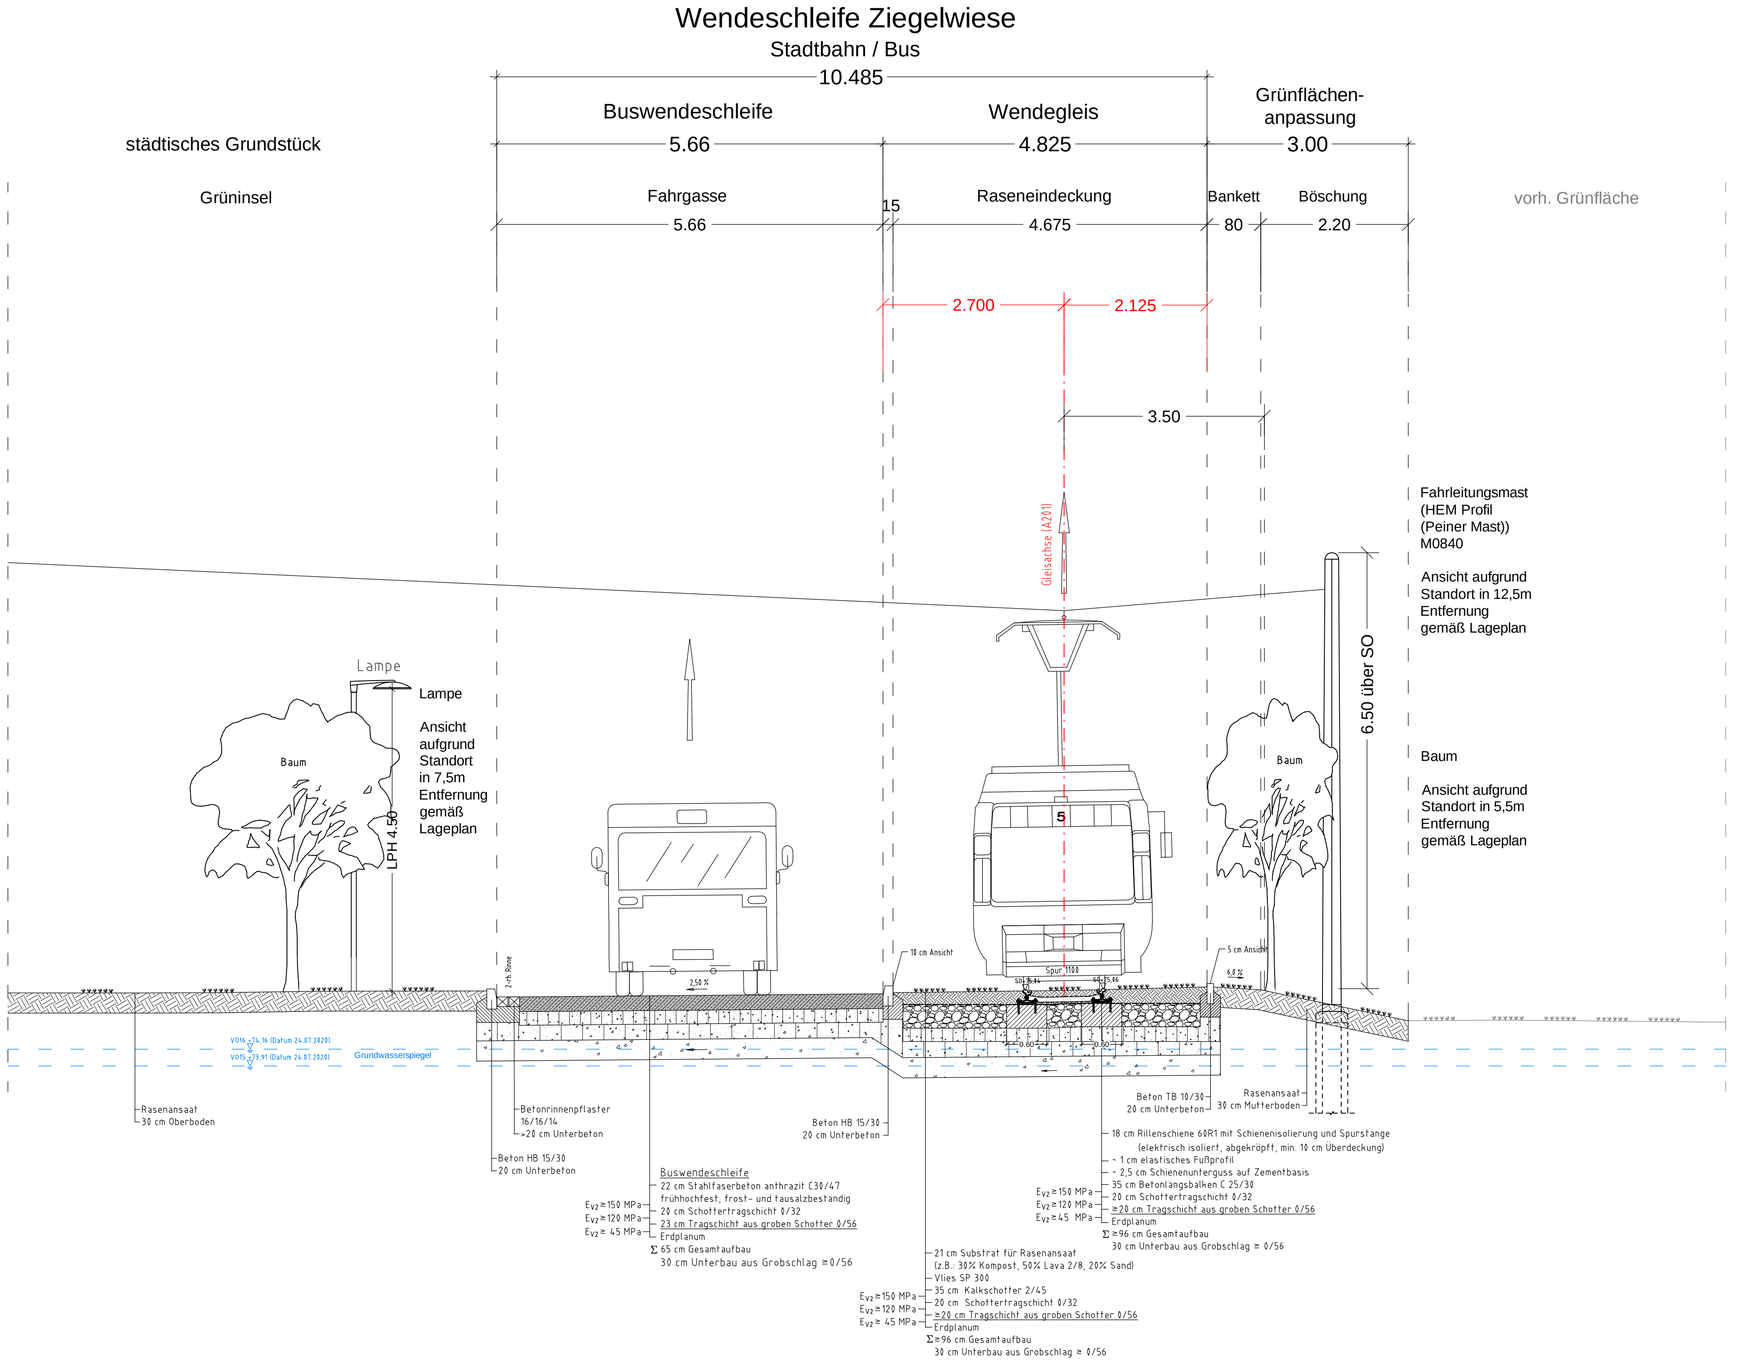



B/M CONSULT
Beratungsgesellschaft für Verkehrsanlagen mbH
Braunschweig / Magdeburg
www.bmconsult.de
info@bmconsult.de
Lampestraße 3, Delitzscher Straße 121, Meisenstraße 94
38114 Braunschweig, 06116 Halle (Saale), 33607 Bielefeld
Tel.: 0531 - 316051, Tel.: 0345 - 5606677, Tel.: 0521 - 96296460


| | Datum | Zeichen |
|---|---|---|
| bearbeitet | 20.06.2022 | Gösw./Basse |
| gezeichnet | 20.06.2022 | Tang/Basse |
| geprüft | 20.06.2022 | Reinhardt |

| Nr. | Art der Änderung | Datum | Name |
|---|---|---|---|
| | | | |
| | | | |
| | | | |

## Entwurfsplanung


BSVG
Braunschweiger Verkehrs-GmbH
Am Hauptgüterbahnhof 28
38126 Braunschweig

Stadt Braunschweig
Fachbereich Tiefbau und Verkehr
Bohlweg 30
38100 Braunschweig


Stadt.Bahn.Plus.
Volkmarode-Nord
Bringt Braunschweig weiter!

**Straße:** Ziegelwiese **Station:** (A201) 1.3+92.48

**Planindex:** SB+_11_VAC_EP_BMC_TP_QSN_C00_05_-_PR_QS17-M50-220620

**Unterlage / Blatt-Nr.:** 14-2/17

Querschnitt 17
Wendeschleife
Ziegelwiese

**Maßstab:** 1 : 50

Stadtbahnausbau Braunschweig
Teilprojekt 11 - Stadtbahn Volkmarode

**aufgestellt:**
Braunschweiger Verkehrs-GmbH

Braunschweig , den

**aufgestellt:**
Stadt Braunschweig

Braunschweig , den

-Entwurf-

P:\2017\2-2017-353 Stadt BS - Stadtbahnprojekt Volkmarode Nord\Ausf\CAD\13-Entwurfsplanung\03 - Querschnitte\2017-353-A00_Querschnitte_A222-04-28.dwg