



Schnitt A-A Wendeschleife

Planung
Blickrichtung in Fahrtrichtung

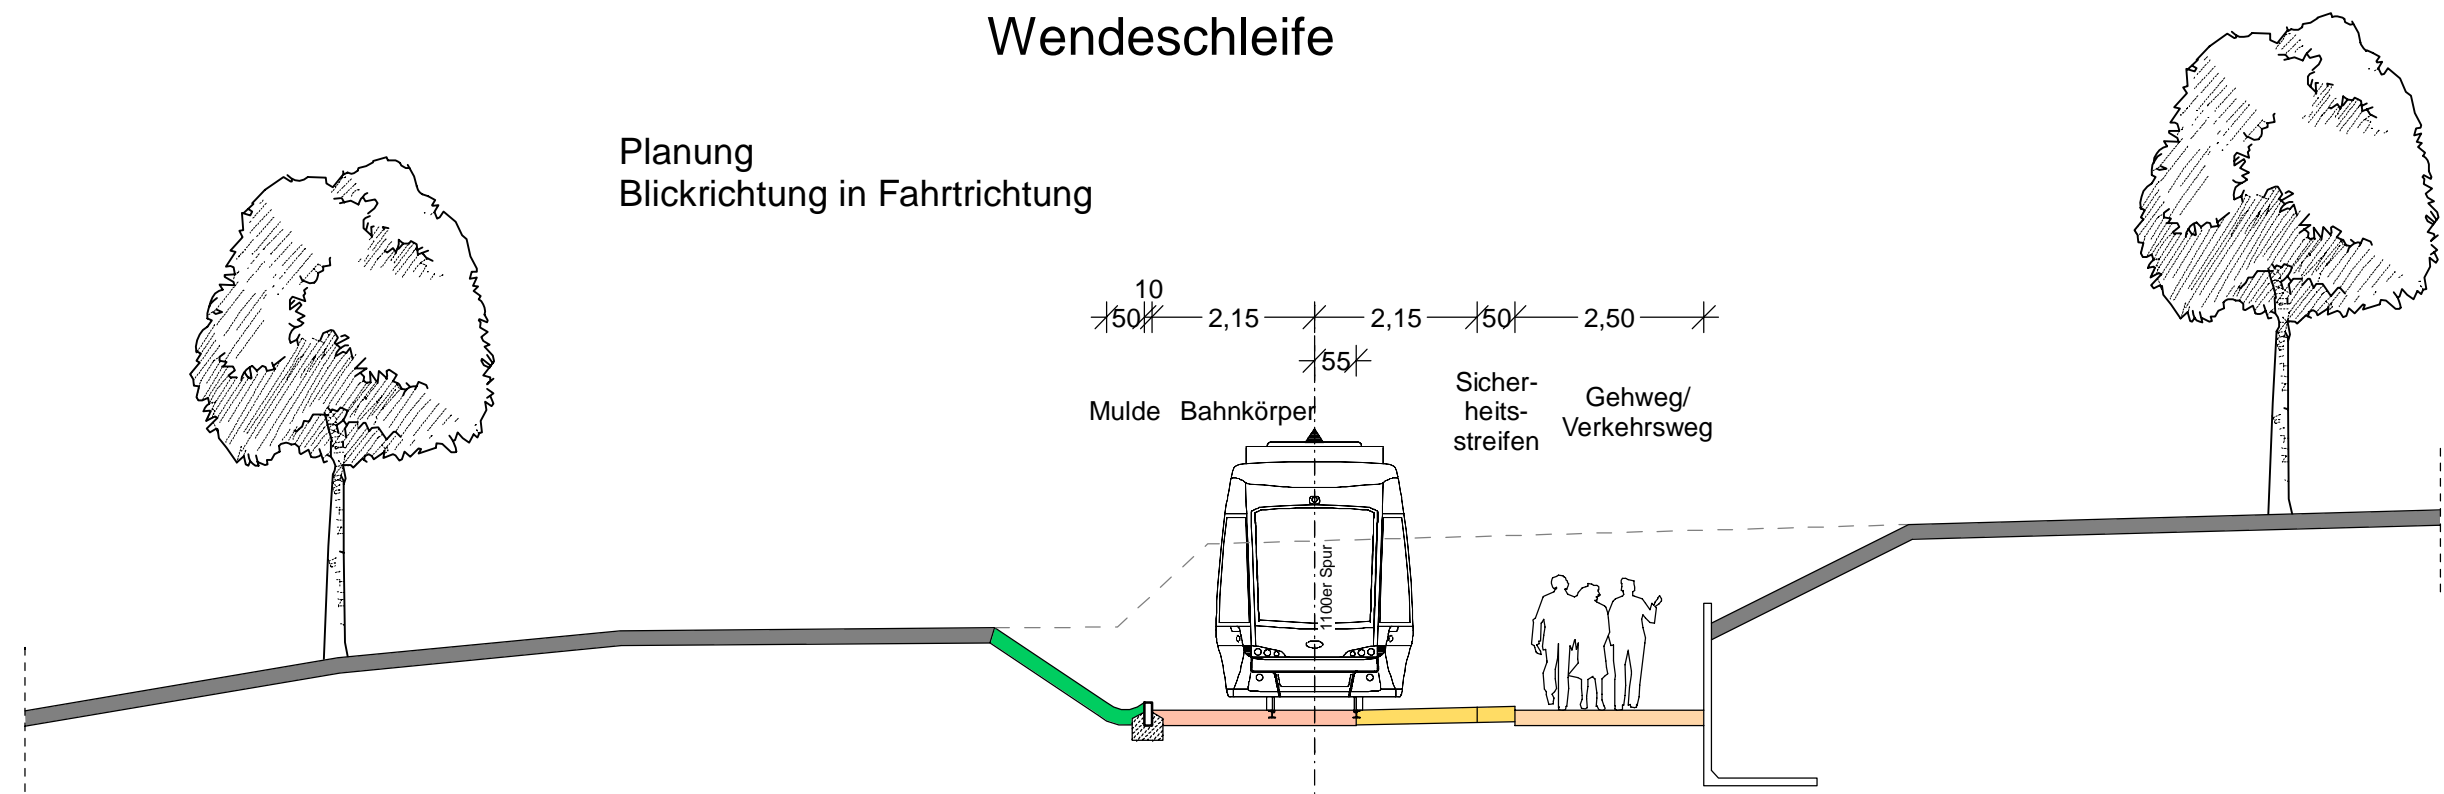

Bestand
Blickrichtung in Fahrtrichtung

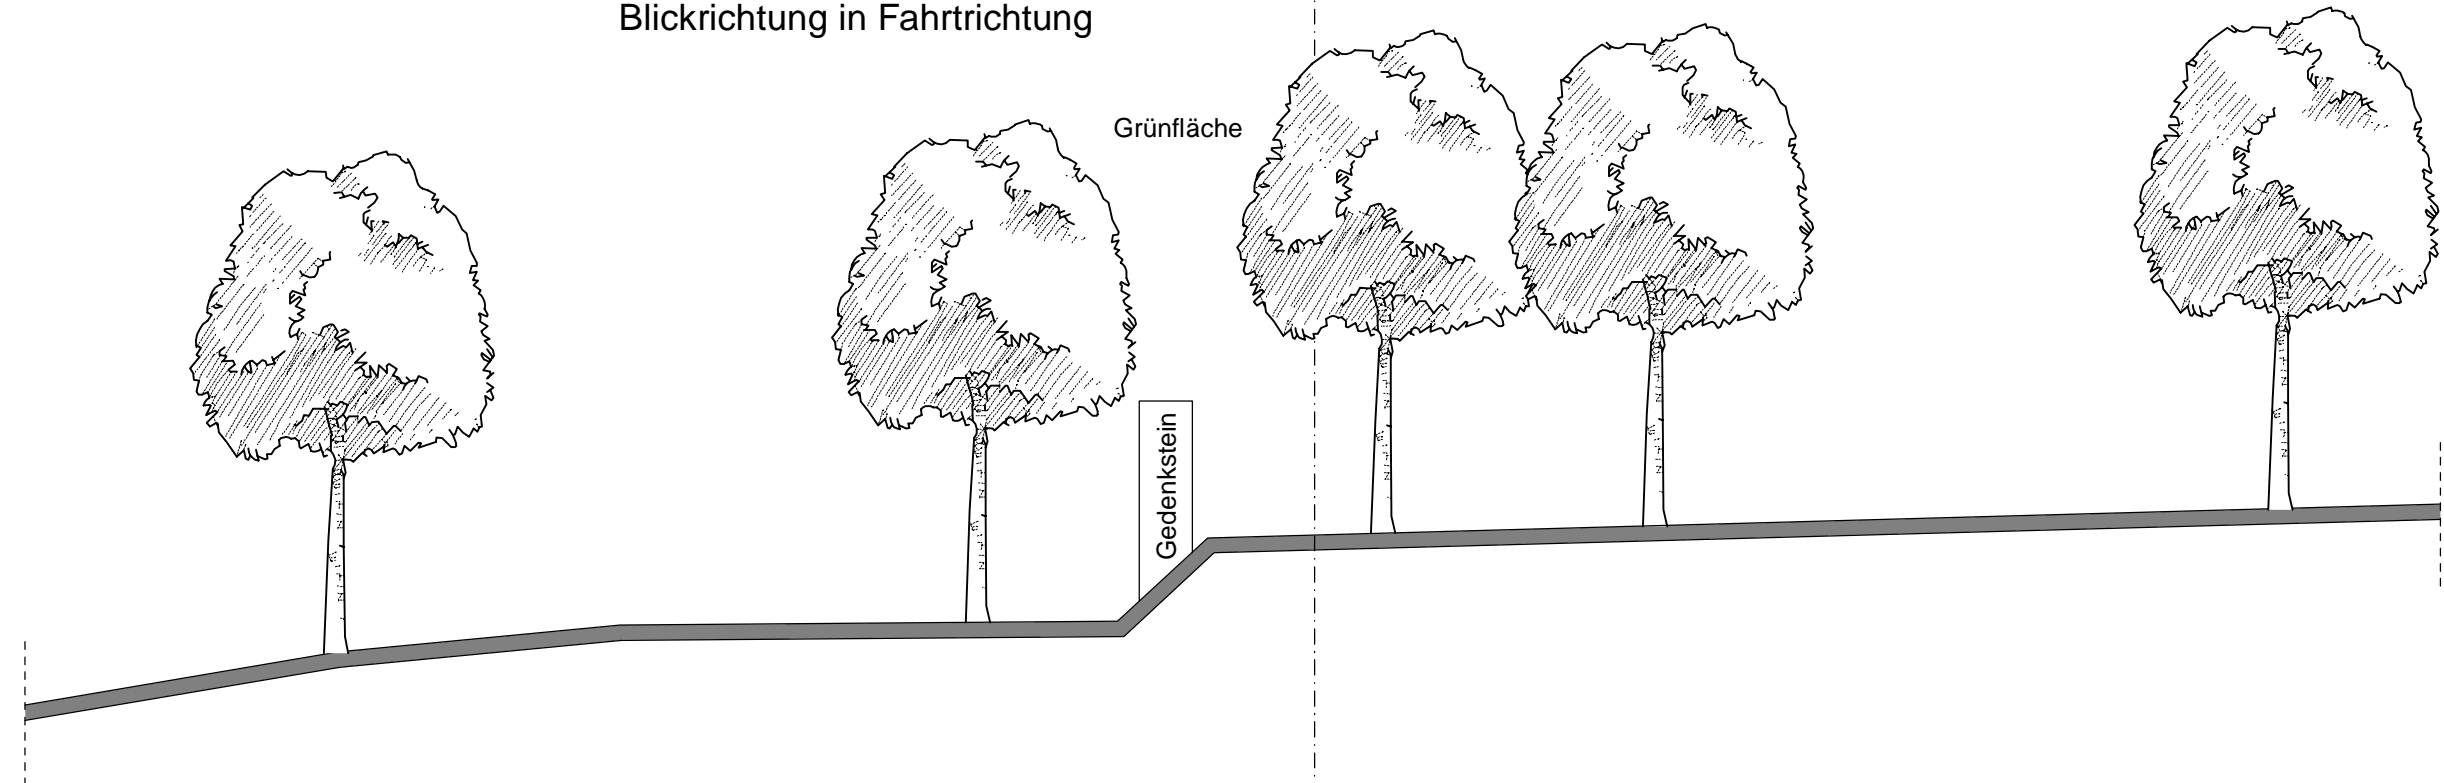

BPR Dipl.-Ing. Bernd F. Künne & Partner Beratende Ingenieure mbB Döhbruch 103 30559 Hannover +49 511 860 55 0 info@bpr-hannover.de		Datum	Zeichen
		bearbeitet	
		gezeichnet	
		geprüft	

a	Stellungnahmen Fachbereiche eingearbeitet	19.08.2022	USM
Nr.	Art der Änderung	Datum	Name

Vorplanung

Braunschweiger Verkehrs-GmbH Am Hauptgüterbahnhof 28 38126 Braunschweig	Stadt Braunschweig Fachbereich Tiefbau und Verkehr Bohweg 30 38100 Braunschweig
---	---


Stadt.Bahn.Plus. Volkmarode-Nord Bringt Braunschweig weiter!	Unterlage / Blatt-Nr.: 14.2 / 1 Querschnitt A-A SB+_12_VAG_VP_BPR_TP_QSN_000_01_a_PR
Straße: Berliner Straße/Querumer Straße Station:	Maßstab: 1 : 100
Planindex:	

Stadtbahnausbau Braunschweig Teilprojekt 1.2 Wendeanlage Gliesmarode


aufgestellt:	
, den	

Schnitt B-B Berliner Straße

Planung
Blickrichtung stadtauswärts

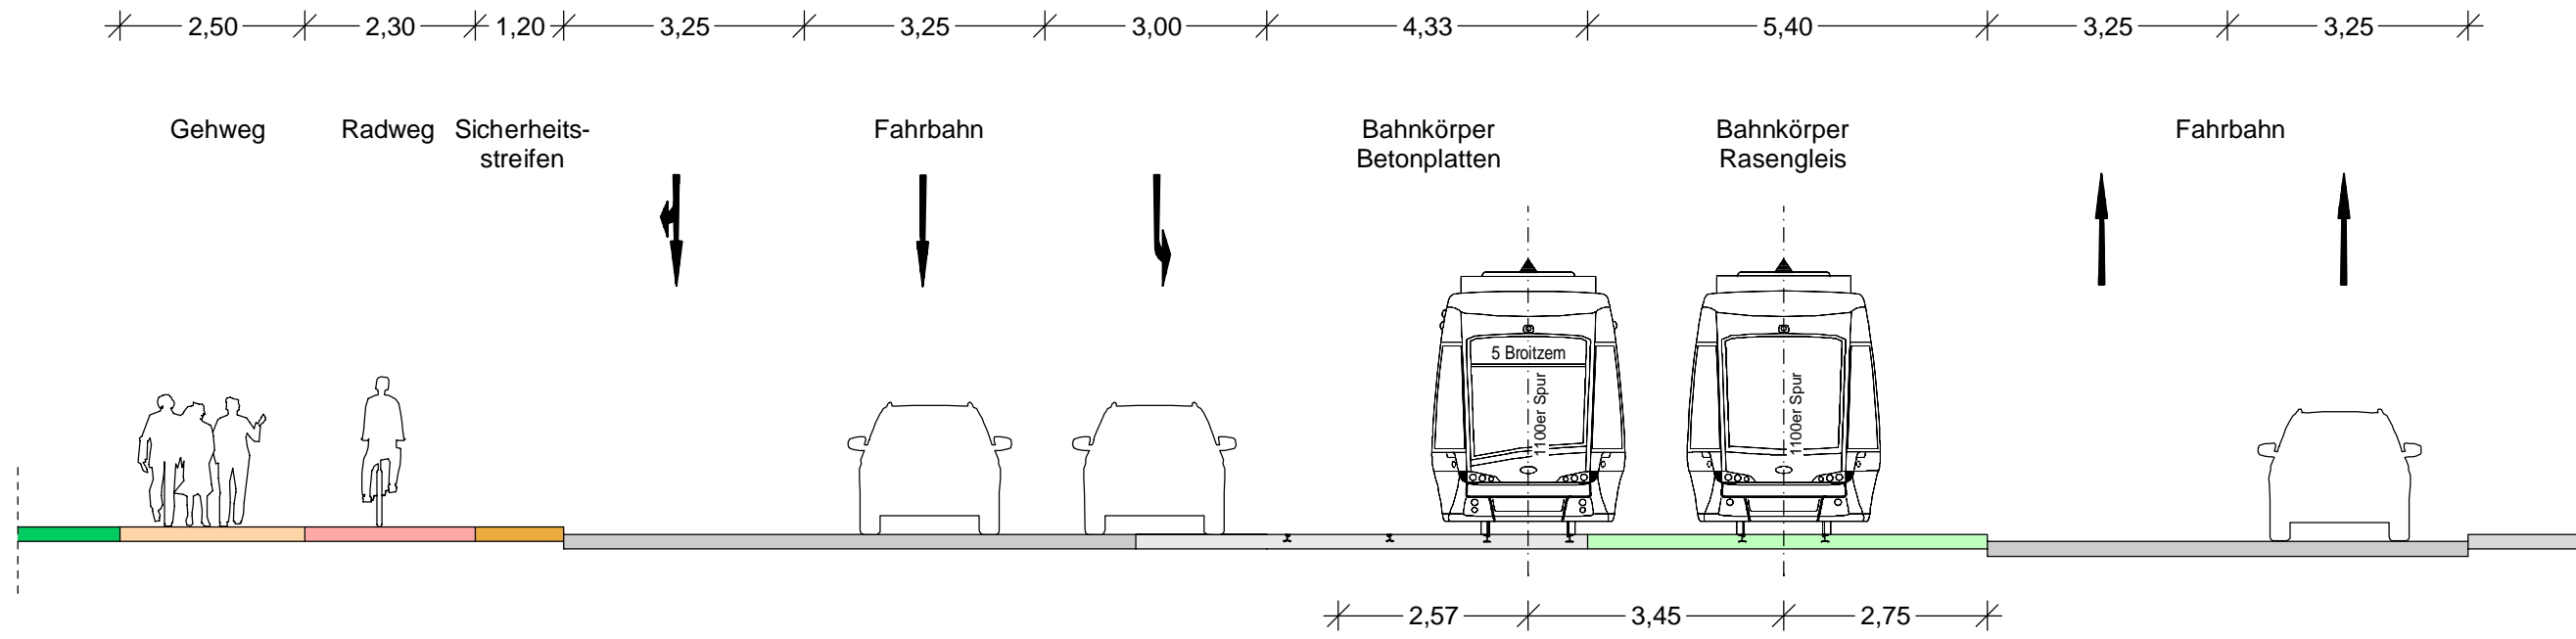

Bestand
Blickrichtung stadtauswärts

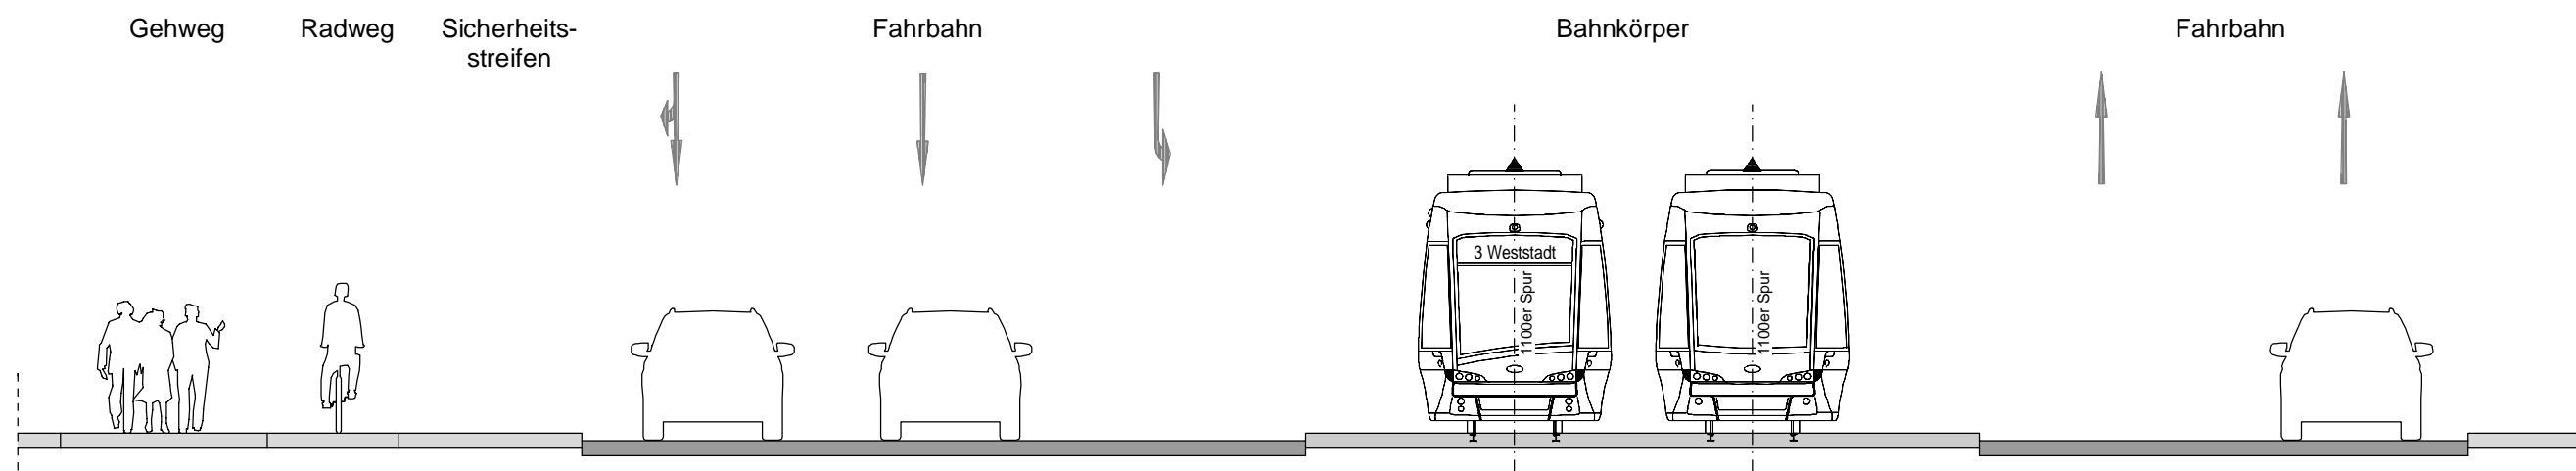

BPR Dipl.-Ing. Bernd F. Künne & Partner Beratende Ingenieure mbB Döhrrbruch 103 30559 Hannover +49 511 860 55 0 info@bpr-hannover.de		Datum	Zeichen
		bearbeitet	
		gezeichnet	
		geprüft	

a	Stellungnahmen Fachbereiche eingearbeitet	19.08.2022	USM
Nr.	Art der Änderung	Datum	Name

Vorplanung

Braunschweiger Verkehrs-GmbH Am Hauptgüterbahnhof 28 38126 Braunschweig	Stadt Braunschweig Fachbereich Tiefbau und Verkehr Bohweg 30 38100 Braunschweig
---	---


Stadt.Bahn.Plus. Volkmarode-Nord Bringt Braunschweig weiter!	Unterlage / Blatt-Nr.: 14.2 / 2 SB+_12_VAG_VP_BPR_TP_QSN_000_02_a_PR Querschnitt B-B Maßstab: 1 : 100
Straße: Berliner Straße	Station:
Planindex:	

Stadtbahnausbau Braunschweig
Teilprojekt 1.2 Wendeanlage Gliesmarode


aufgestellt:	

Schnitt C-C Querumer Straße

Planung Blickrichtung stadtauswärts

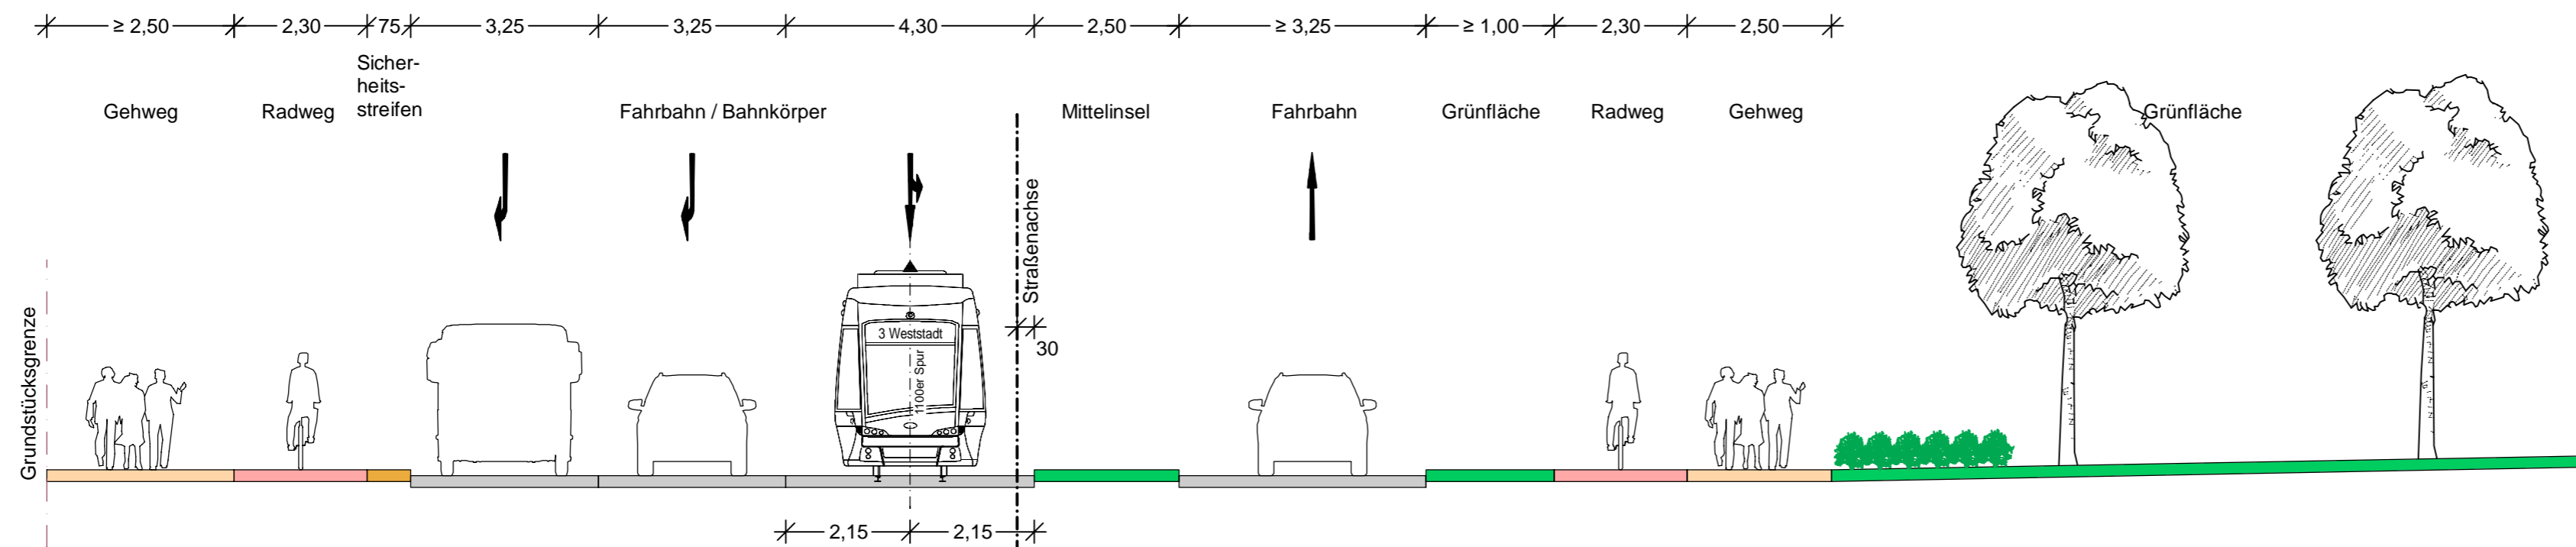

Bestand Blickrichtung stadtauswärts

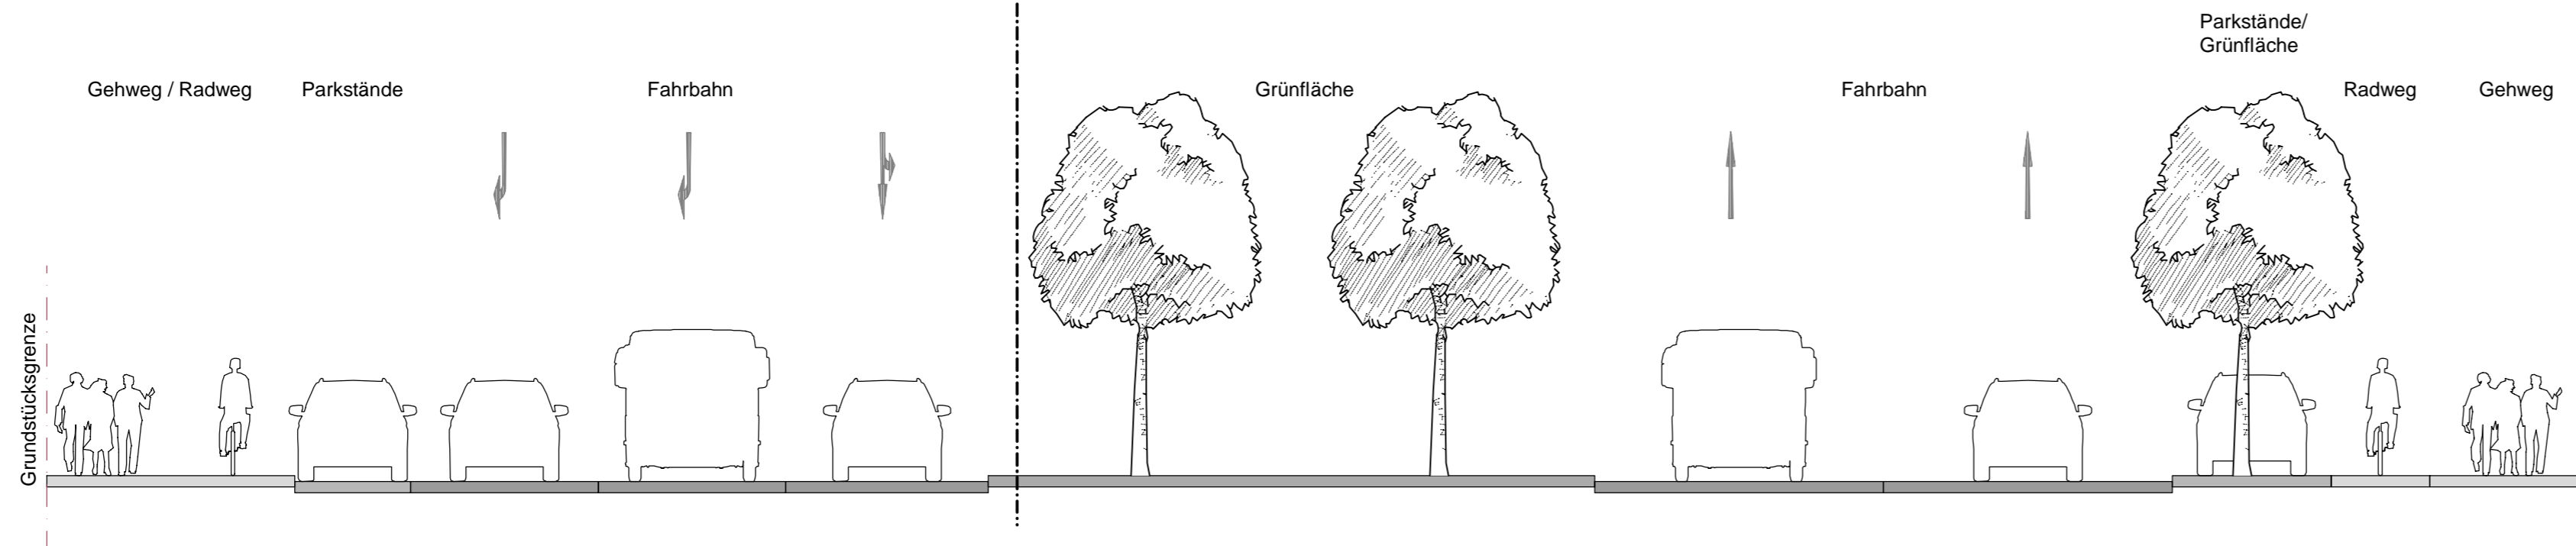

BPR Dipl.-Ing. Bernd F. Künne & Partner Beratende Ingenieure mbB Döhbruch 103 30559 Hannover +49 511 860 55 0 info@bpr-hannover.de		Datum	Zeichen
		bearbeitet	
		gezeichnet	
		geprüft	

a	Stellungnahmen Fachbereiche eingearbeitet	19.08.2022	USM
Nr.	Art der Änderung	Datum	Name

Vorplanung

Braunschweiger Verkehrs-GmbH Am Hauptgüterbahnhof 28 38126 Braunschweig	Stadt Braunschweig Fachbereich Tiefbau und Verkehr Bohlweg 30 38100 Braunschweig
---	--


Stadt.Bahn.Plus. Volkmarode-Nord Bringt Braunschweig weiter!	Unterlage / Blatt-Nr.: 14.2 / 3 SB+_12_VAG_VP_BPR_TP_QSN_000_03_a_PR Querschnitt C-C Maßstab: 1 : 100
Straße: Berliner Straße/Querumer Straße	Station:

Stadtbahnausbau Braunschweig Teilprojekt 1.2 Wendeanlage Gliesmarode


aufgestellt:	
den	

Schnitt D-D Paul-Jonas-Meier-Straße

Planung
Blickrichtung Querumer Straße

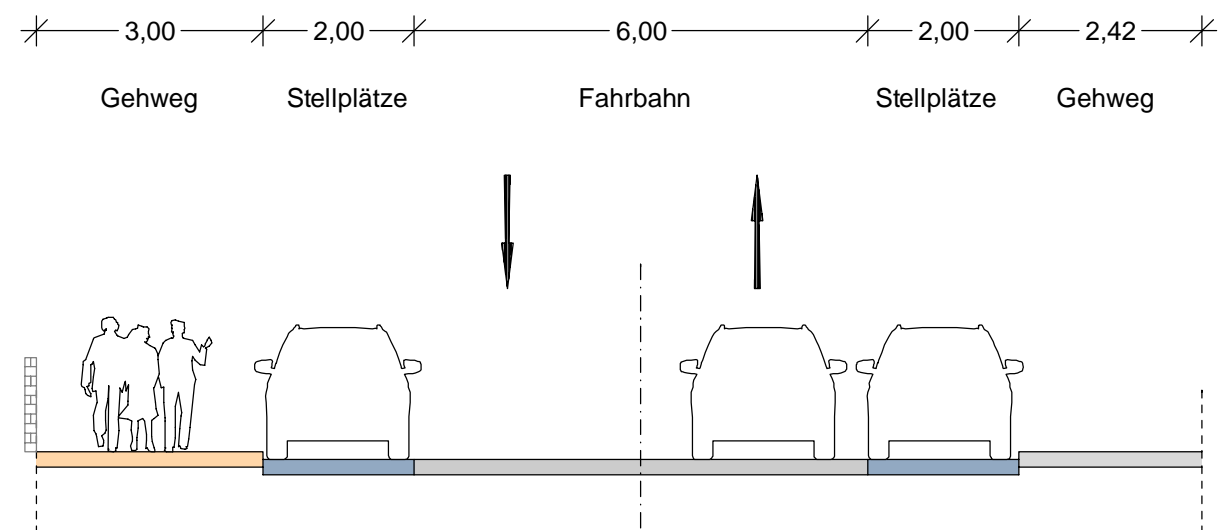

Bestand
Blickrichtung Querumer Straße

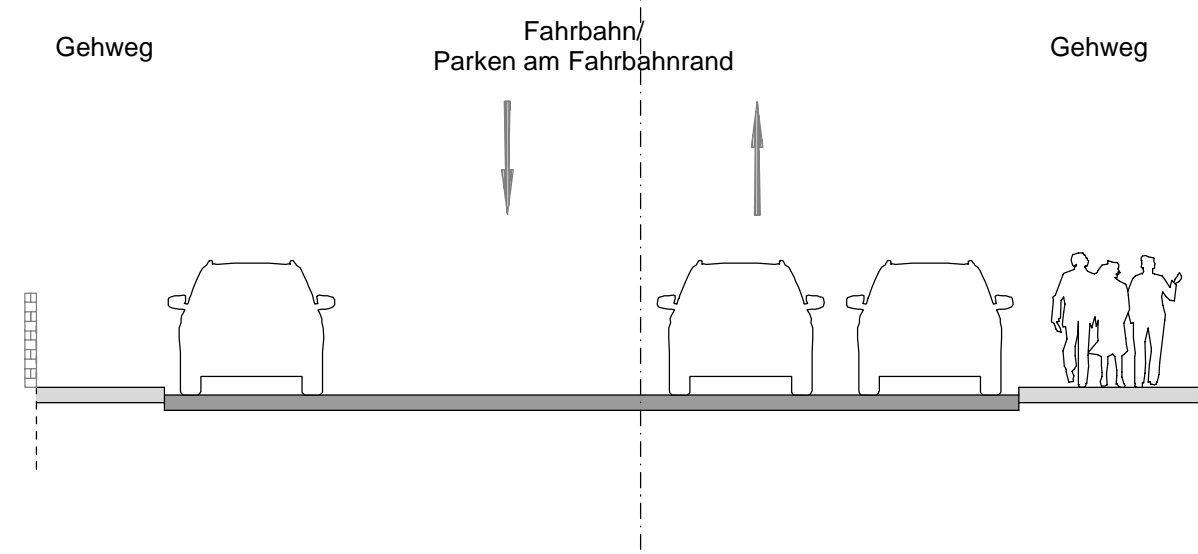

BPR Dipl.-Ing. Bernd F. Künne & Partner Beratende Ingenieure mbB Döhbruch 103 30559 Hannover +49 511 860 55 0 info@bpr-hannover.de		Datum	Zeichen
		bearbeitet	
		gezeichnet	
		geprüft	

Nr.	Art der Änderung	Datum	Name
a	Stellungnahmen Fachbereiche eingearbeitet	19.08.2022	USM

Vorplanung

Braunschweiger Verkehrs-GmbH Am Hauptgüterbahnhof 28 38126 Braunschweig	Stadt Braunschweig Fachbereich Tiefbau und Verkehr Bohweg 30 38100 Braunschweig
---	---


Stadt.Bahn.Plus. Volkmarode-Nord Bringt Braunschweig weiter!	Unterlage / Blatt-Nr.: 14.2 / 4 SB+_12_VAG_VP_BPR_TP_QSN_000_04_a_PR Querschnitt D-D
Straße: Paul-Jonas-Meier-Straße Station:	Maßstab: 1 : 100
Planindex:	

Stadtbahnausbau Braunschweig Teilprojekt 1.2 Wendeanlage Gliesmarode


aufgestellt:	
, den	

Schnitt E-E Querumer Straße

Planung
Blickrichtung stadtauswärts

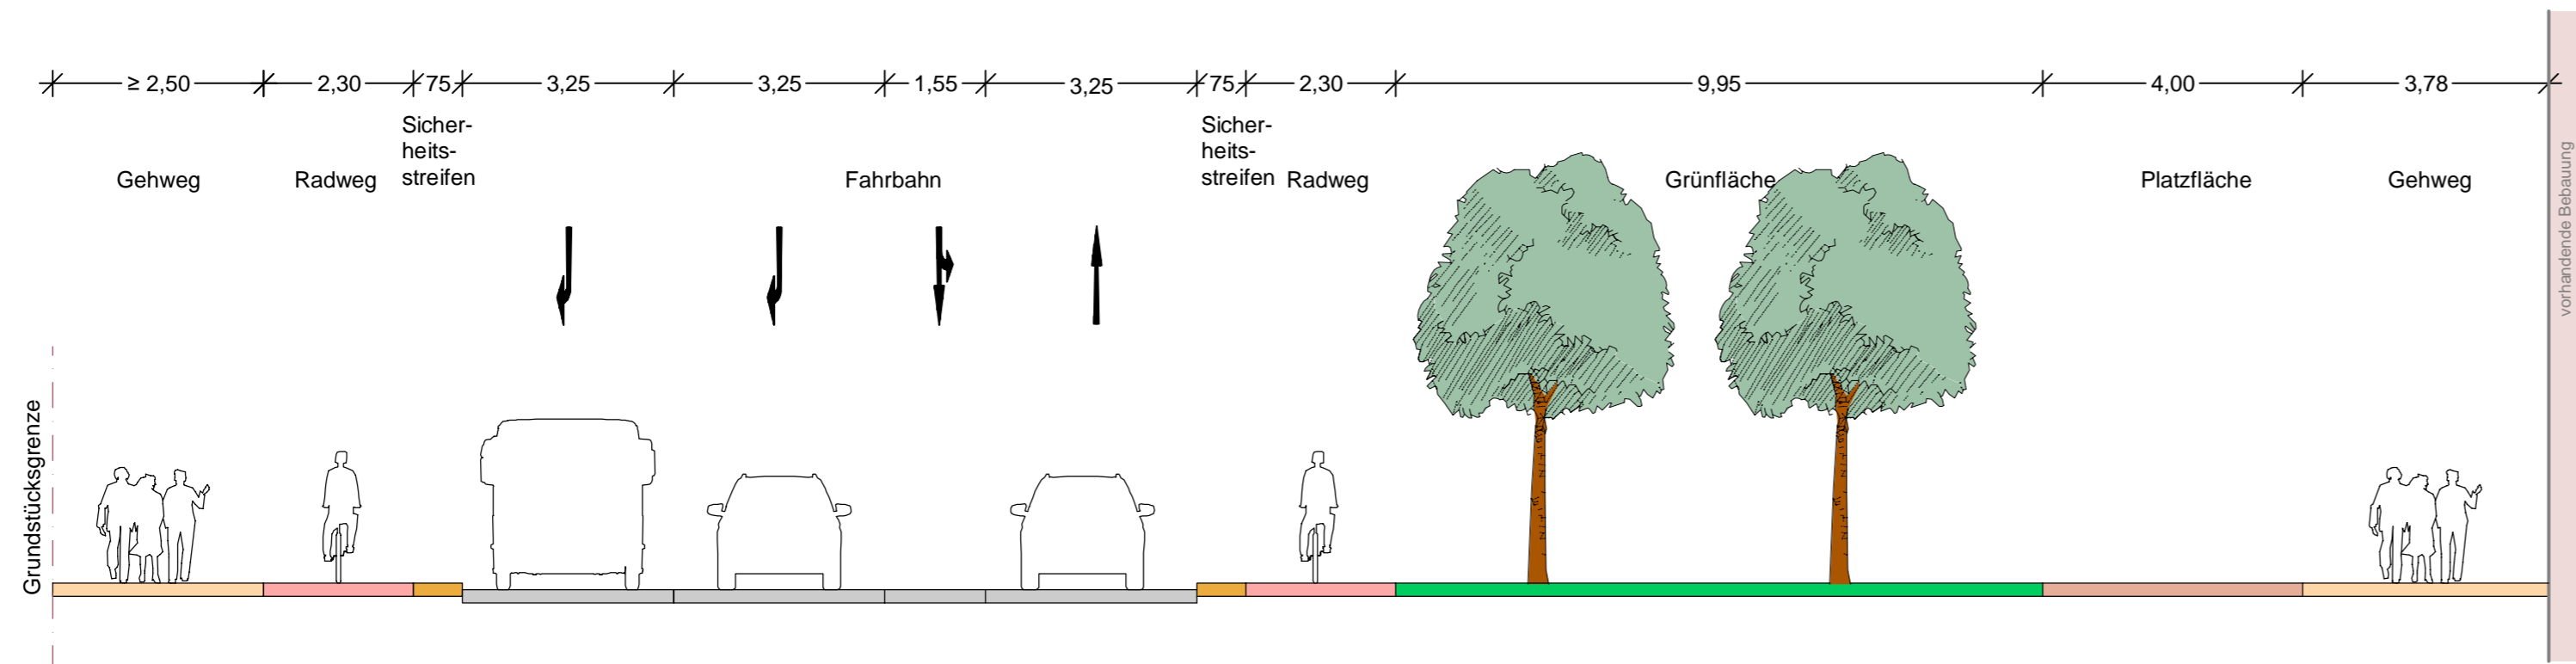

Bestand
Blickrichtung stadtauswärts

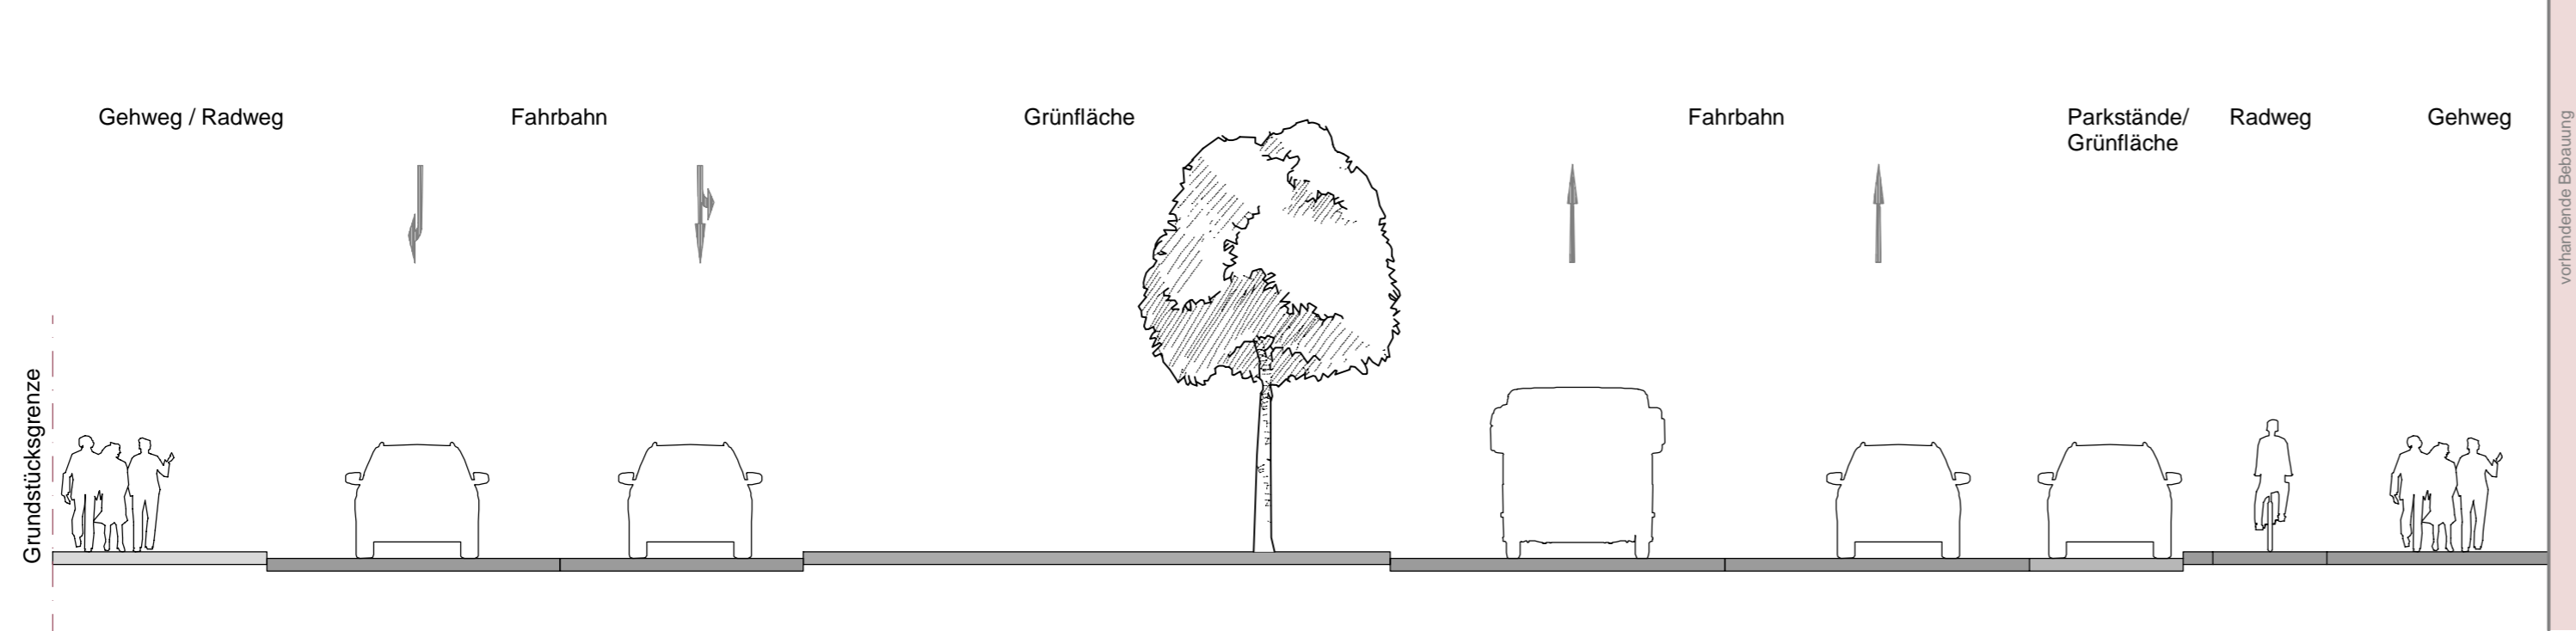

BPR Dipl.-Ing. Bernd F. Künne & Partner Beratende Ingenieure mbB Döhbruch 103 30559 Hannover +49 511 860 55 0 info@bpr-hannover.de	BPR	Datum	Zeichen
		bearbeitet	
		gezeichnet	
		geprüft	

a	Stellungnahmen Fachbereiche eingearbeitet	19.08.2022	USM/cha
Nr.	Art der Änderung	Datum	Name

Vorplanung

BSVG Braunschweiger Verkehrs-GmbH Am Hauptgüterbahnhof 28 38126 Braunschweig	Stadt Braunschweig Fachbereich Tiefbau und Verkehr Bohlweg 30 38100 Braunschweig
---	--

Stadt.Bahn.Plus. Volkmarode-Nord Bringt Braunschweig weiter!	Unterlage / Blatt-Nr.: 14.2 / 5 SB+_12_VAG_VP_BPR_TP_QSN_000_05_a_PR Querschnitt E-E
Straße: Querumer Straße	Station:
Planindex:	Maßstab: 1 : 100

Stadtbahnausbau Braunschweig
Teilprojekt 1.2 Wendeanlage Gliesmarode

aufgestellt:	
, den	