


# Gleisabschnitt "Weststraße" Süd

## Querschnitt km 2+600

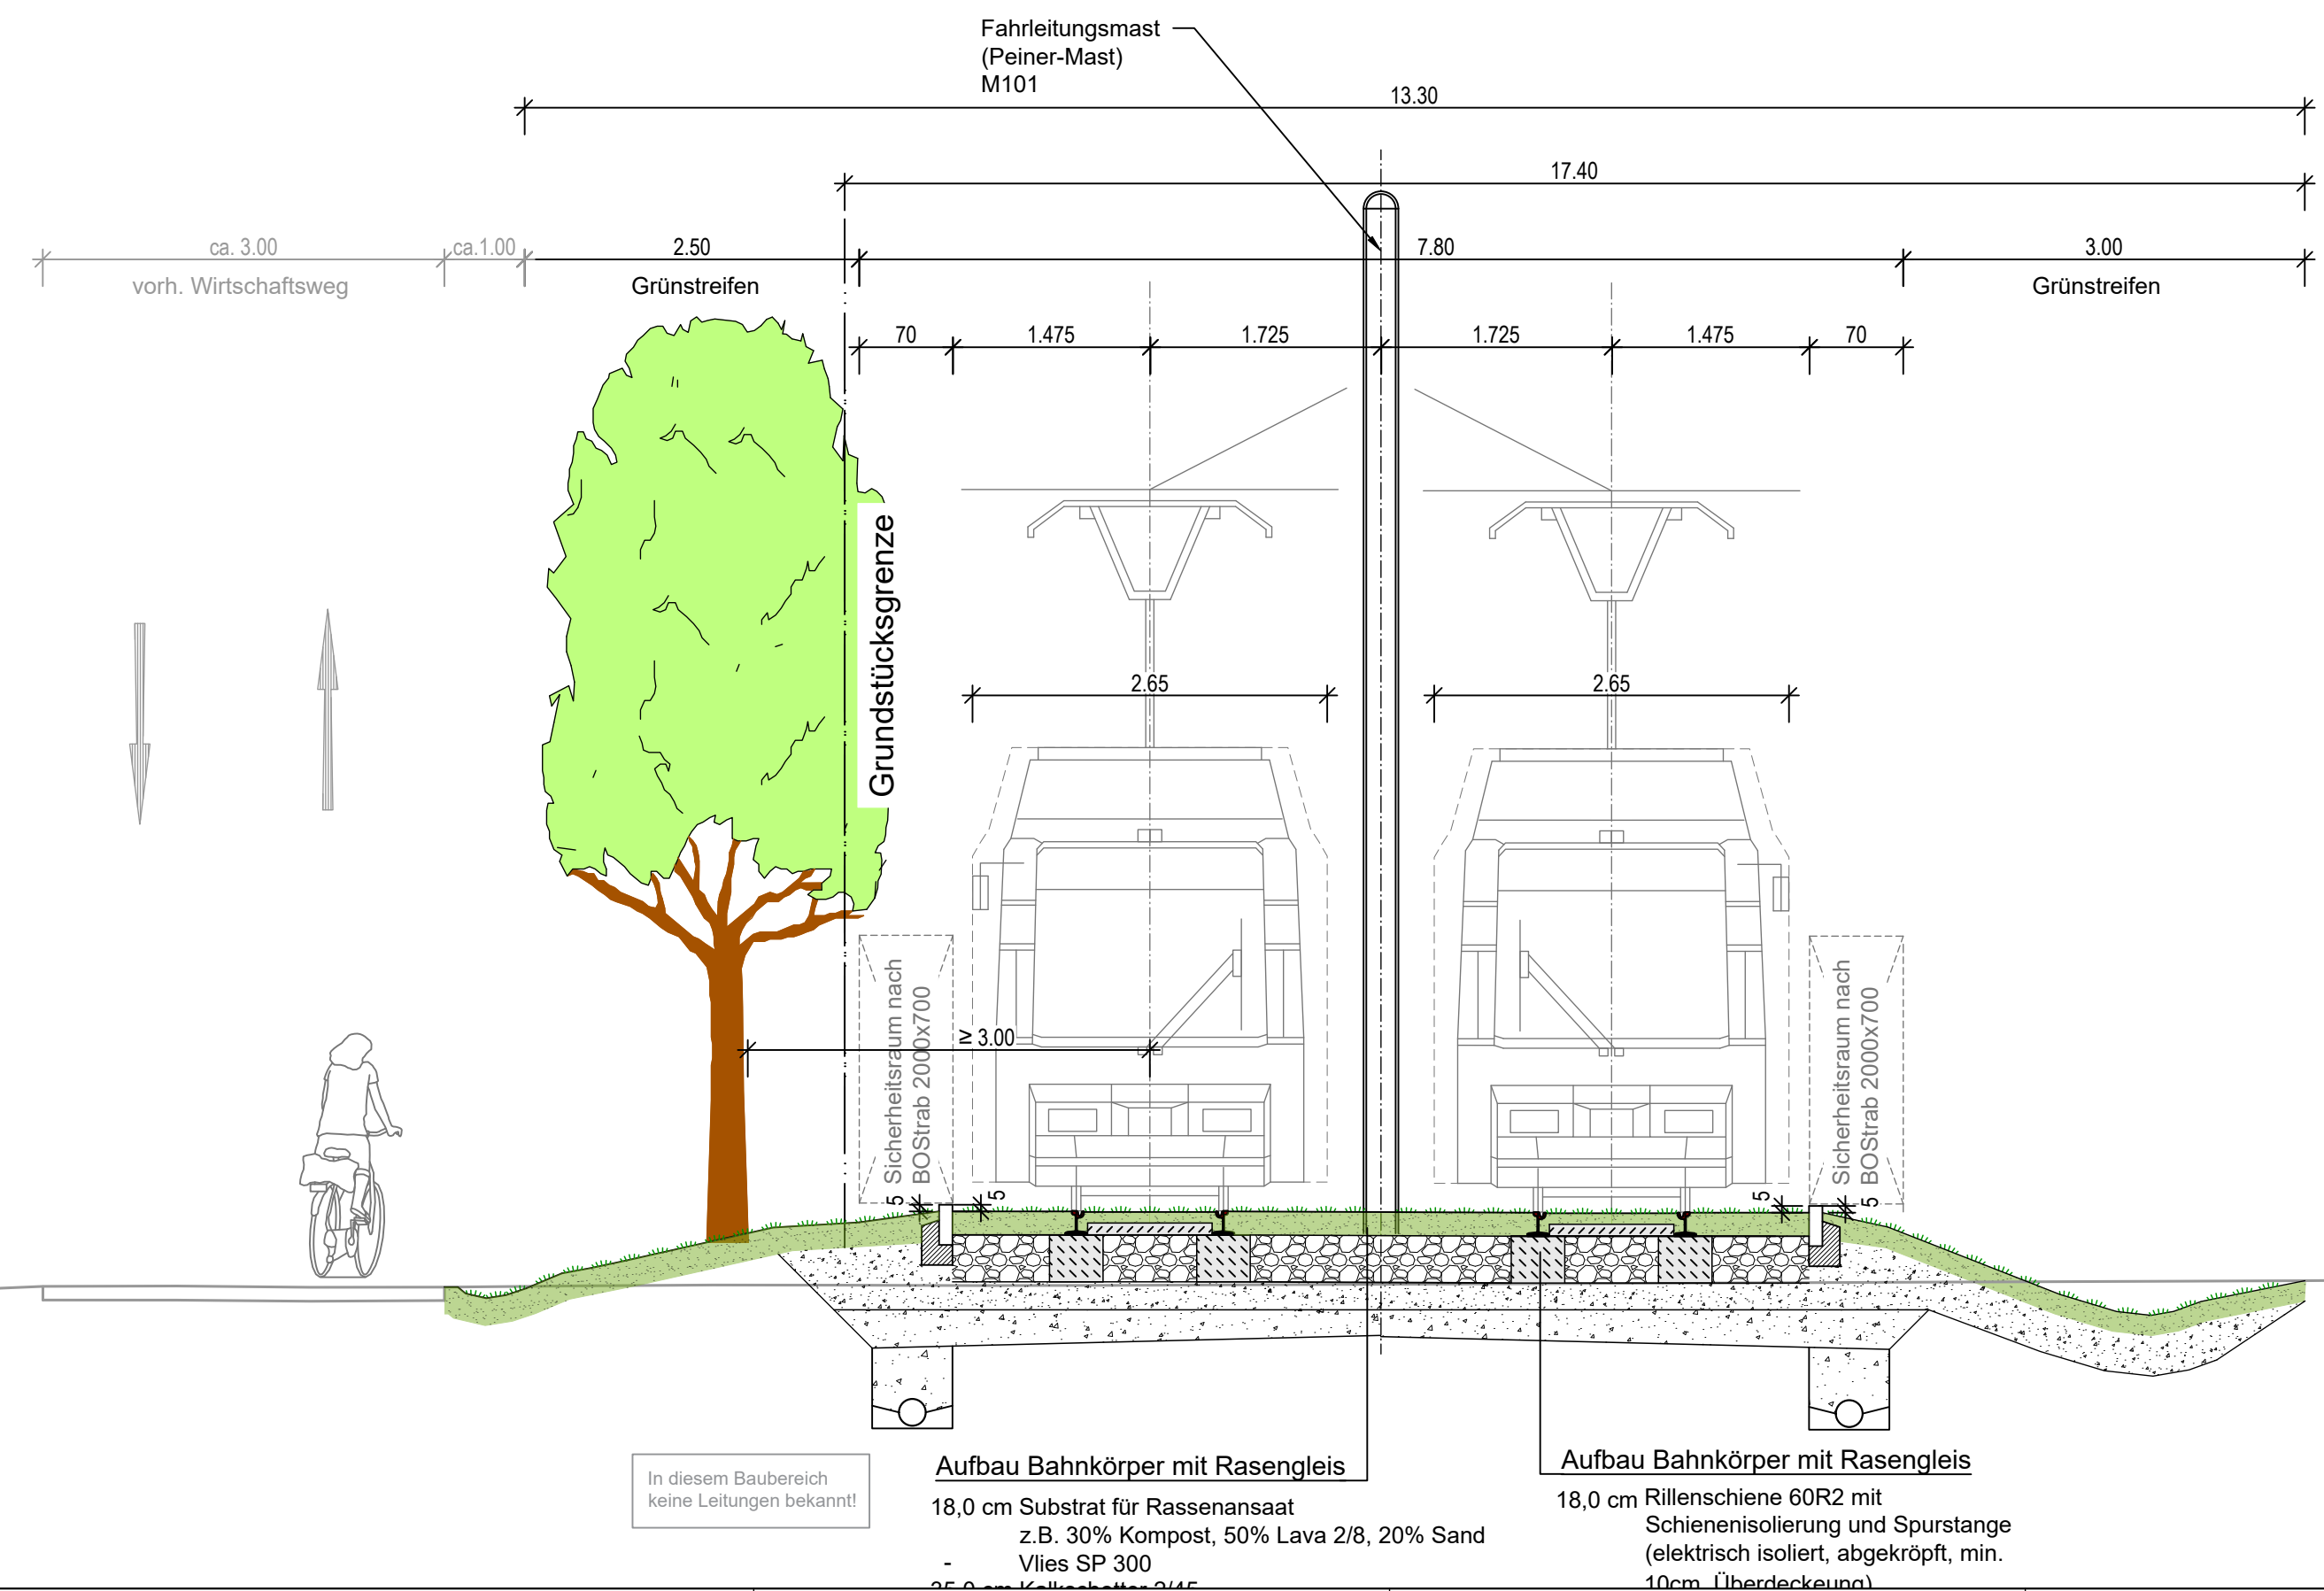

VORABZUG

<p>Schübler-Plan Ingenieurgesellschaft mbH</p>	Tel.: 0511 / 28 33 98-30 Fax: 0511 / 28 33 98-58 Lange Laube 31 30159 Hannover	Datum	Zeichen	
		bearbeitet	08.12.2023	MSA
		gezeichnet	08.12.2023	MLA
		geprüft	08.12.2023	SST

Nr.	Art der Änderung	Datum	Name

## Entwurfsplanung

<p>Braunschweiger Verkehrs-GmbH Am Hauptgüterbahnhof 28 38126 Braunschweig</p>	<p>Stadt Braunschweig Fachbereich Tiefbau und Verkehr Bohlweg 30 38100 Braunschweig</p>
--	---

<p>Stadt.Bahn.Plus. Rautheim Bringt Braunschweig weiter!</p>	Unterlage / Blatt-Nr.: 14 / 2.7 <b>Querschnitt km 2+600</b> Abschnitt Weststraße-Süd
Straße: Weststraße      Station: -	Planindex: SB+ 20_VAB_EP_SPI_TP_QSN_C00_01_-_IB_Weststraße-2+600      Maßstab: 1 : 50

**Stadtbahnausbau Braunschweig**  
Teilprojekt Stadtbahn Rautheim

aufgestellt:	
Braunschweig, den	

Bearb: MLast  
 Plstdatum: 8. Dez 23  
 Layoutname: SB+ 20\_VAB\_EP\_SPI\_TP\_QSN\_C00\_01\_-\_IB\_Weststraße-2+600  
 Blattgröße: 297mm x 780mm = 0,232 m²  
 Dateipfad: O:\hvp\13458-Stadtbahn Rautheim\BS\CAD\30-EP\_VA\SB+ 20\_VAB\_EP\_SPI\_TP\_QSN\_C00\_01\_-\_IB\_Weststraße-2+600\_231208.dwg