Gleisabschnitt "Zur Wabe"

Querschnitt km 3+240

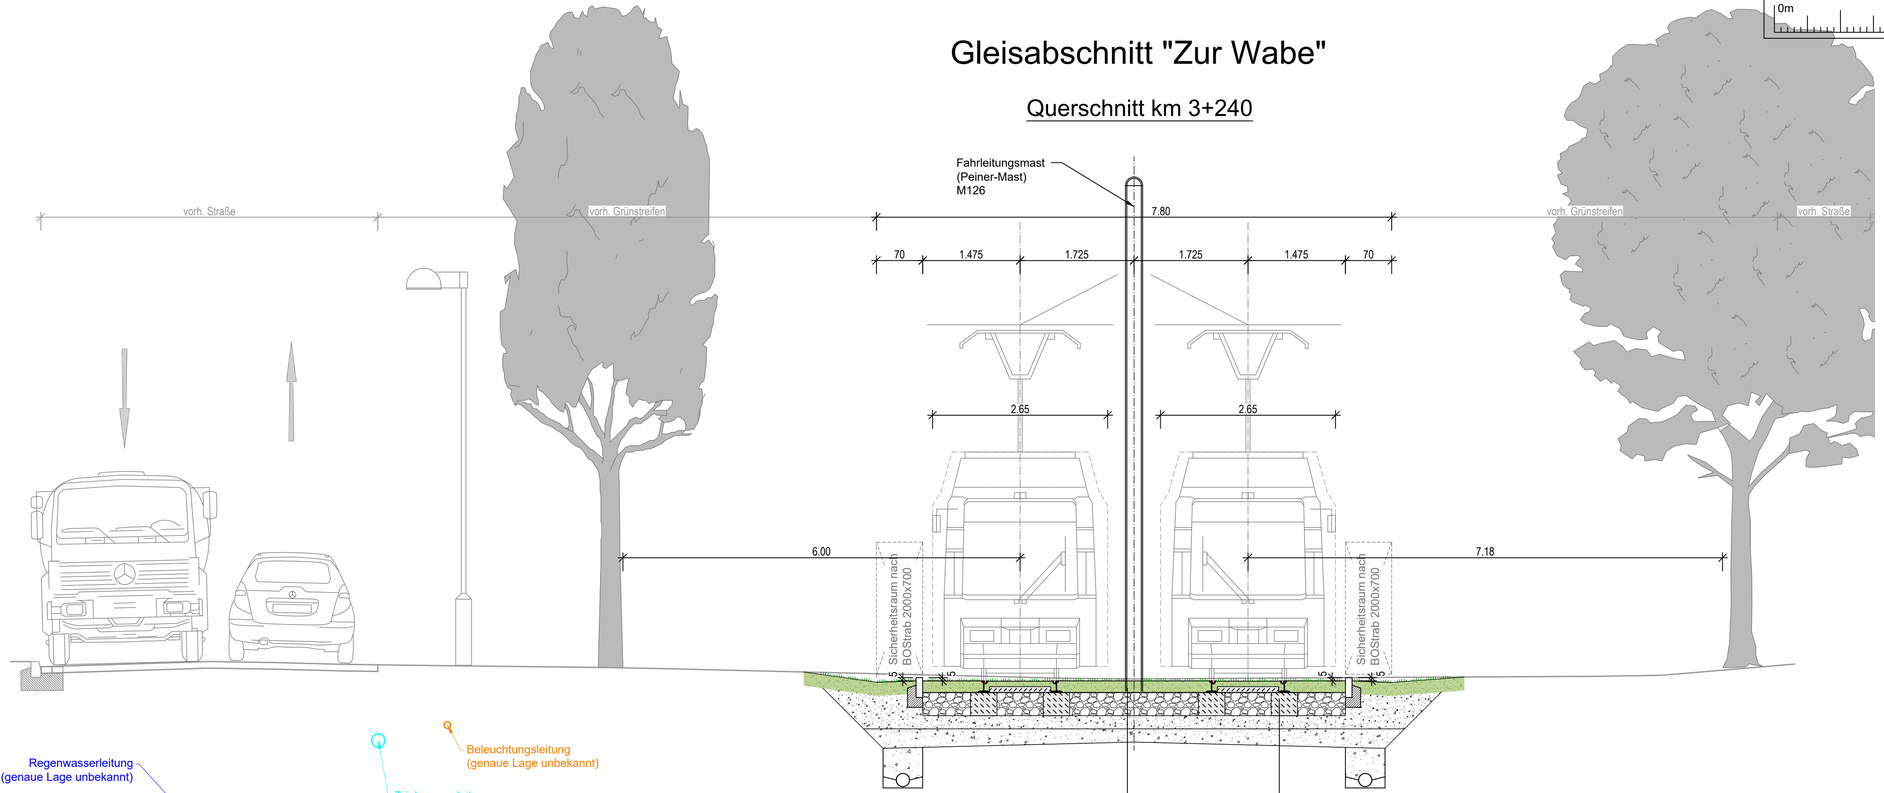

Aufbau Bahnkörper mit Rasengleis

18,0 cm Substrat für Rassenansaat
z.B. 30% Kompost, 50% Lava 2/8, 20% Sand
- Vlies SP 300
35,0 cm Kalkschotter 2/45
20,0 cm Schottertragschicht 0/32
≥20,0 cm Frostschutzschicht 0/45
≥93,0 cm Gesamtaufbau

Aufbau Bahnkörper mit Rasengleis

18,0 cm Rillenschiene 60R2 mit Schienenisolierung und Spurstange (elektrisch isoliert, abgekröpft, min. 10cm Überdeckeung)
~1,0 cm elastisches Fußprofil
35,0 cm Betonlängsbalken C25/30
20,0 cm Schottertragschicht 0/32
≥20,0 cm Frostschutzschicht 0/45
≥93,0 cm Gesamtaufbau

0m 5m 10m
M 1:50

Legende:

- Beleuchtungsleitung
- Trinkwasserleitung
- Regenwasserleitung

VORABZUG

Schüßler-Plan
Ingenieurgesellschaft mbH
Tel.: 0511 / 28 33 98-30
Fax: 0511 / 28 33 98-58
Lange Laube 31
30159 Hannover

	Datum	Zeichen
bearbeitet	08.12.2023	MSA
gezeichnet	08.12.2023	MLA
geprüft	08.12.2023	SST

Nr.	Art der Änderung	Datum	Name

Entwurfsplanung

BSVG
Braunschweiger Verkehrs-GmbH
Am Hauptgüterbahnhof 28
38126 Braunschweig

Stadt Braunschweig
Fachbereich Tiefbau und Verkehr
Bohlweg 30
38100 Braunschweig

Stadt.Bahn.Plus.
Rautheim
Bringt Braunschweig weiter!

Straße: Zur Wabe Station: -

Planindex: SB+_20_VAB_EP_SPI_TP_QSN_C00_02_-_IB_Zur_Wabe-3+240

Unterlage / Blatt-Nr.: 14 / 2.8

Querschnitt km 3+240
Abschnitt Zur Wabe

Maßstab: 1 : 50

Stadtbahnausbau Braunschweig
Teilprojekt Stadtbahn Rautheim

aufgestellt:

Braunschweig , den

Bearb: MLast
Plotdatum: 8-Dez-23
Layoutname: SB+_20_VAB_EP_SPI_TP_QSN_C00_02_-_IB_Zur_Wabe-3+240
Blattgröße: 297mm x 780 mm =0,232 m²
Dateipfad: O:\hvp\13458 Stadtbahn Rautheim BS\CAD\30-EP VA\SB+_20_VAB_EP_SPI_TP_QSN_C00_02_-_IB_Zur_Wabe-3+240_230711.dwg

erstellt: MLast Datum: 11.07.2023