


# Gleisabschnitt "Helmstedter Straße"

## Querschnitt km 0+300

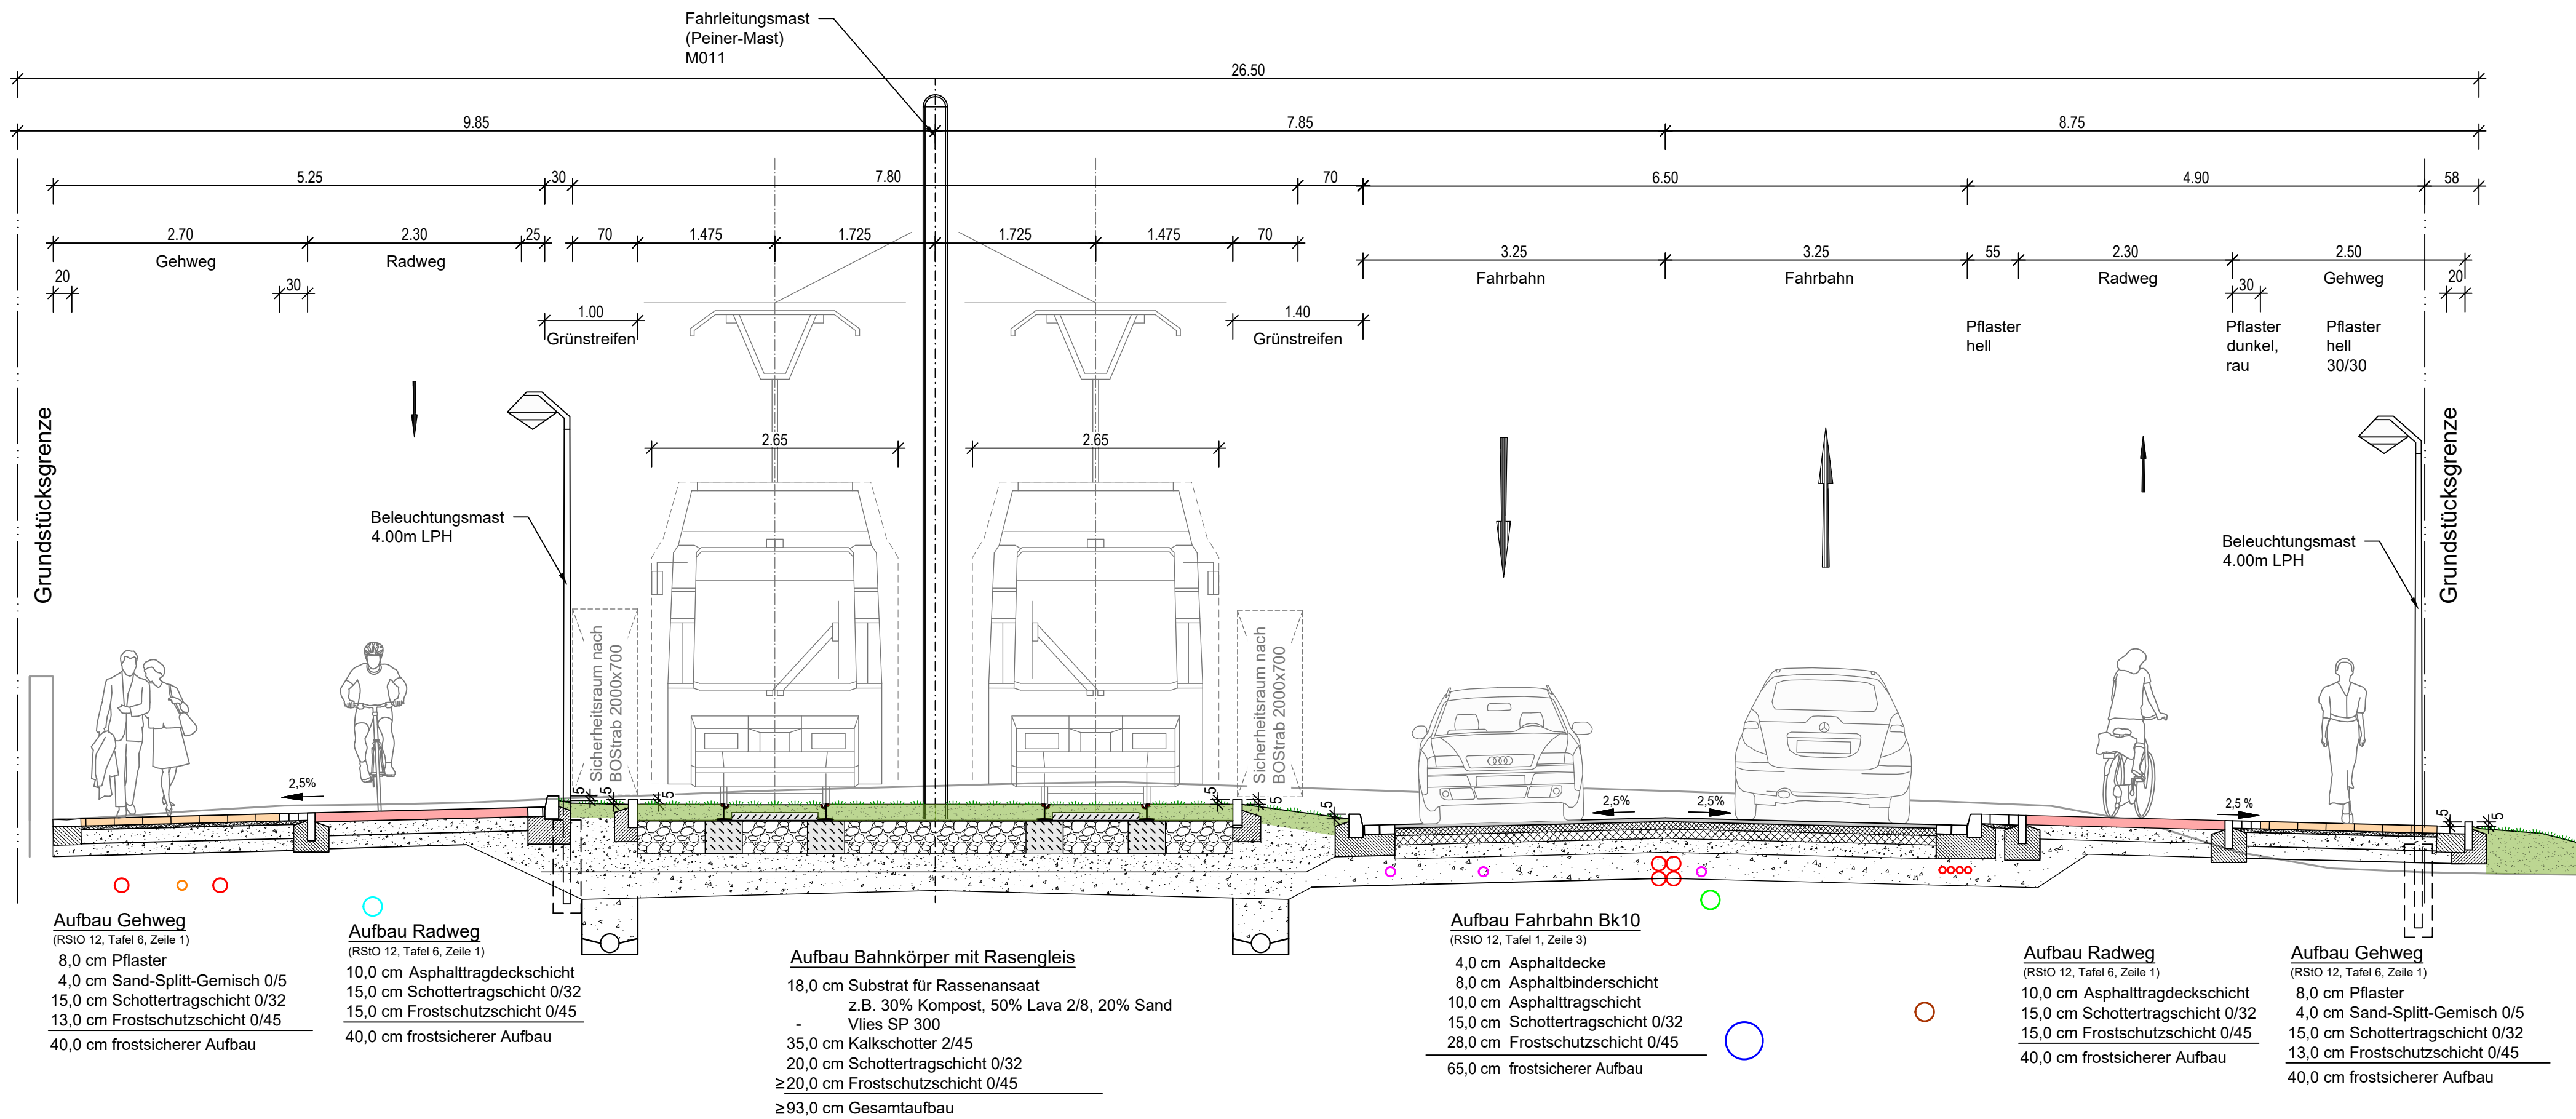

### Legende:

- Stromleitung
- Beleuchtungsleitung
- Trinkwasserleitung
- Fernmeldeleitung
- Gasleitung
- Regenwasserleitung
- Schmutzwasserleitung

VORABZUG

	Tel.: 0511 / 28 33 98-30 Fax: 0511 / 28 33 98-58 Lange Laube 31 30159 Hannover	Datum	Zeichen
	bearbeitet	08.12.2023	MSA
	gezeichnet	08.12.2023	MLA
	geprüft	08.12.2023	SST

Nr.	Art der Änderung	Datum	Name

## Entwurfsplanung

Braunschweiger Verkehrs-GmbH Am Hauptgüterbahnhof 28 38126 Braunschweig	Stadt <b>Braunschweig</b> Fachbereich Tiefbau und Verkehr Bohlweg 30 38100 Braunschweig	Unterlage / Blatt-Nr.: 14 / 2.1 <b>Querschnitt km 0+300</b> <b>Helmstedter Straße</b>
---	--	---

<b>Stadt.Bahn.Plus.</b> Rautheim Bringt Braunschweig weiter! Straße: Helmstedter Straße Station: -	Planindex: SB+_20_VAB_EP_SPL_TP_QSN_A00_01_-_IB_Helmstedter-Straße-0+300 Maßstab: 1 : 50
---	---

### Stadtbahnausbau Braunschweig

Teilprojekt Stadtbahn Rautheim

aufgestellt:	
Braunschweig, den	

Bearb.: MLast  
 Plottedatum: 8. Dez. 23  
 Layoutname: SB+\_20\_VAB\_EP\_SPL\_TP\_QSN\_A00\_01\_-\_IB\_Helmstedter-Straße-0+300  
 Blattgröße: 297mm x 780mm = 0,232m<sup>2</sup>  
 Dateipfad: O:\hvp\13458-Stadtbahn Rautheim\BS\CA0\30-EP\_VA\SB+\_20\_VAB\_EP\_SPL\_TP\_QSN\_A00\_01-04\_-\_IB\_Helmstedter-Straße-0+300\_395\_450\_450\_231208.dwg