


Gleisabschnitt "Helmstedter Straße"

Querschnitt km 0+395

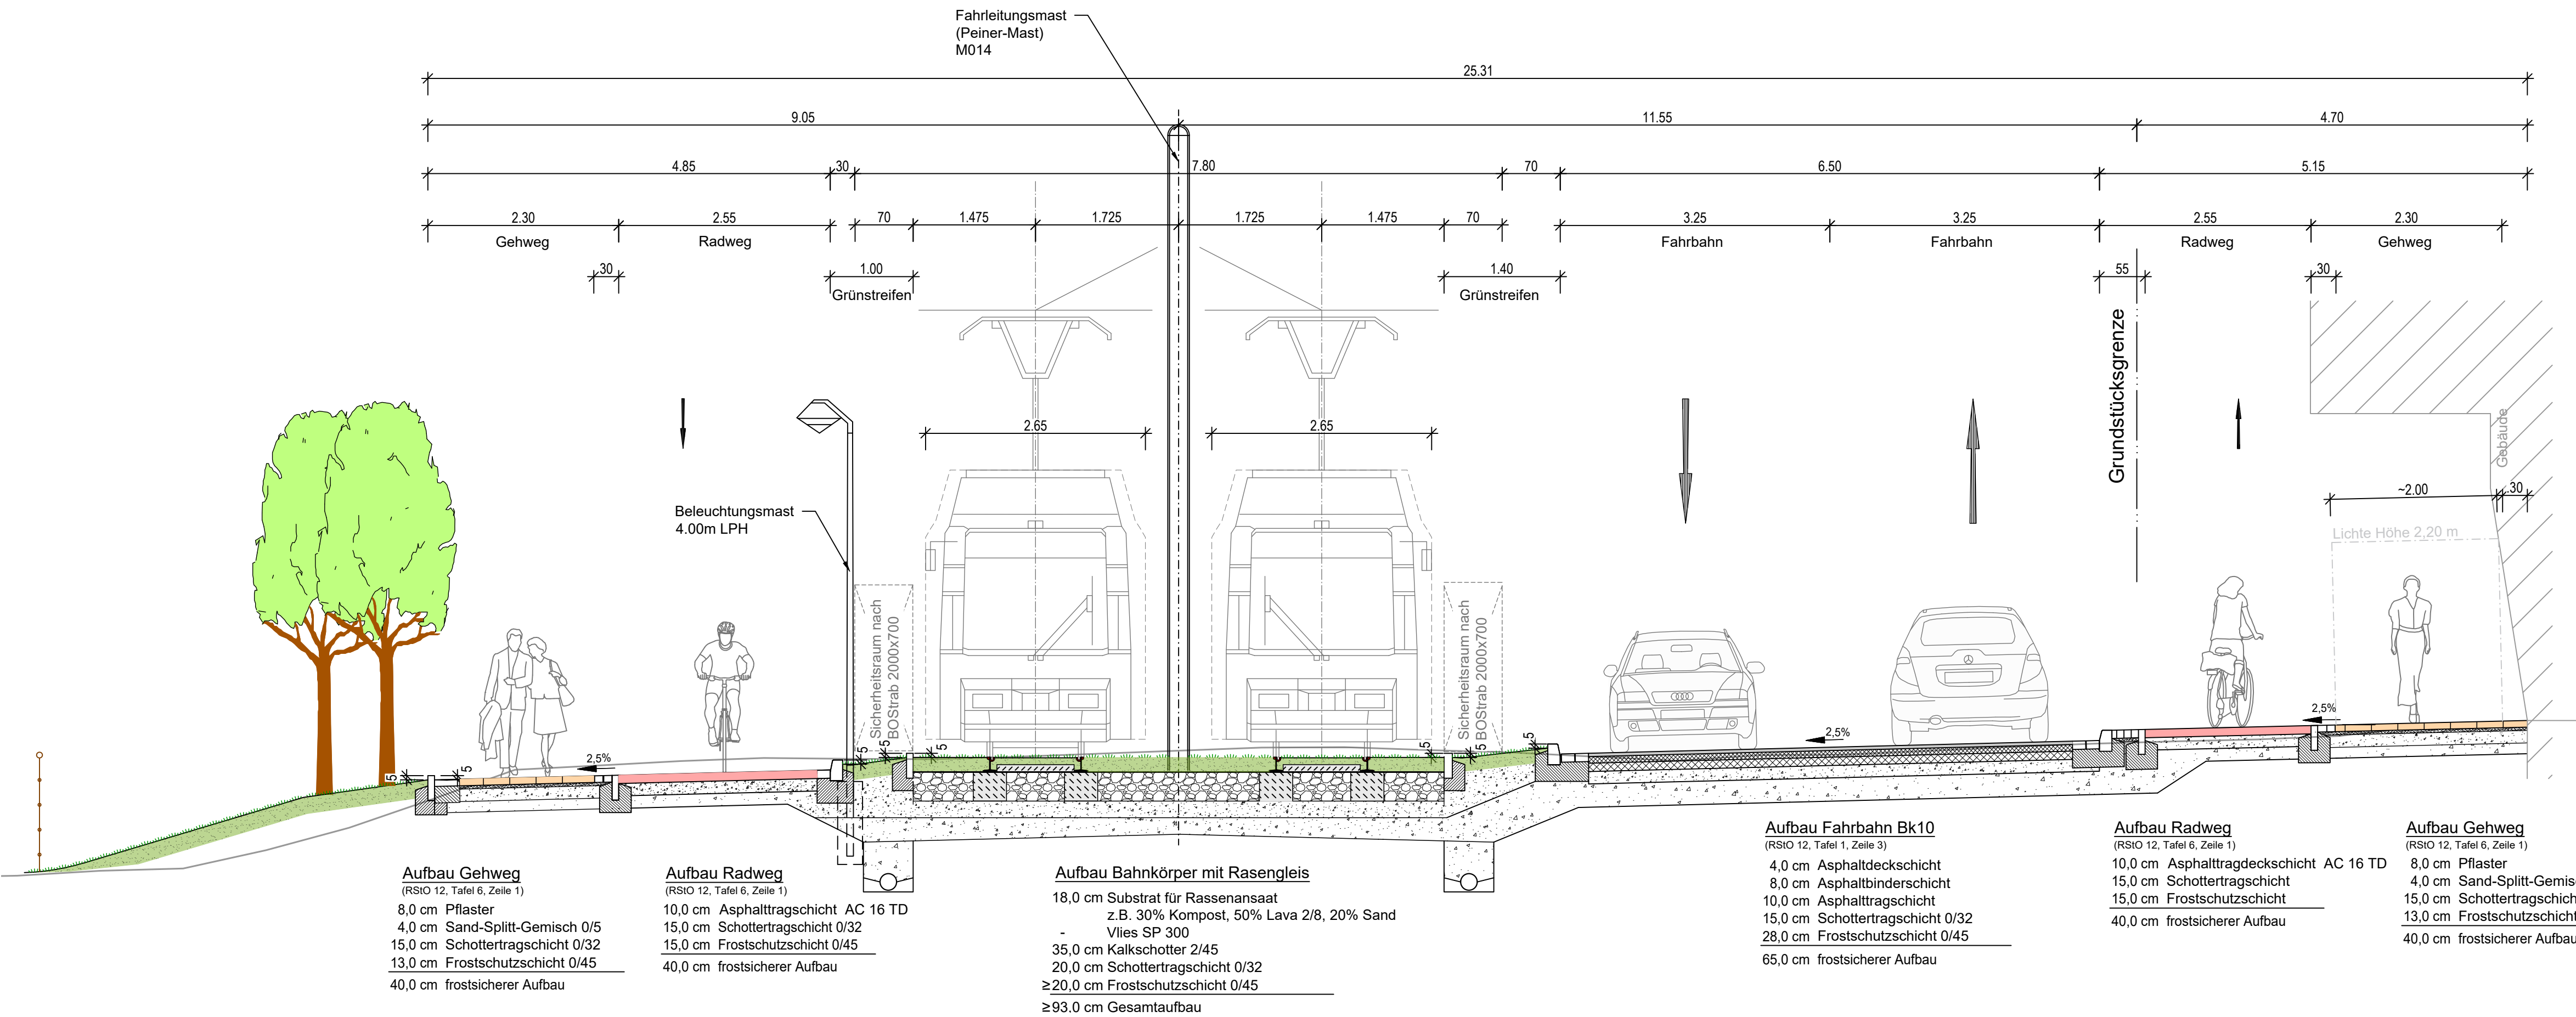

Aufbau Gehweg
(RSIO 12, Tafel 6, Zeile 1)
8,0 cm Pflaster
4,0 cm Sand-Splitt-Gemisch 0/5
15,0 cm Schottertragschicht 0/32
13,0 cm Frostschuttschicht 0/45
40,0 cm frostsicherer Aufbau

Aufbau Radweg
(RSIO 12, Tafel 6, Zeile 1)
10,0 cm Asphalttragschicht AC 16 TD
15,0 cm Schottertragschicht 0/32
15,0 cm Frostschuttschicht 0/45
40,0 cm frostsicherer Aufbau

Aufbau Bahnkörper mit Rasengleis
18,0 cm Substrat für Rassenansaat
z.B. 30% Kompost, 50% Lava 2/8, 20% Sand
- Vlies SP 300
35,0 cm Kalkschotter 2/45
20,0 cm Schottertragschicht 0/32
≥20,0 cm Frostschuttschicht 0/45
≥93,0 cm Gesamtaufbau

Aufbau Fahrbahn Bk10
(RSIO 12, Tafel 1, Zeile 3)
4,0 cm Asphaltdeckschicht
8,0 cm Asphaltbinderschicht
10,0 cm Asphalttragschicht
15,0 cm Schottertragschicht 0/32
28,0 cm Frostschuttschicht 0/45
65,0 cm frostsicherer Aufbau

Aufbau Radweg
(RSIO 12, Tafel 6, Zeile 1)
10,0 cm Asphalttragdeckschicht AC 16 TD
15,0 cm Schottertragschicht
15,0 cm Frostschuttschicht
40,0 cm frostsicherer Aufbau

Aufbau Gehweg
(RSIO 12, Tafel 6, Zeile 1)
8,0 cm Pflaster
4,0 cm Sand-Splitt-Gemisch 0/5
15,0 cm Schottertragschicht 0/32
13,0 cm Frostschuttschicht 0/45
40,0 cm frostsicherer Aufbau

VORABZUG

<p>Schübler-Plan Ingenieurgesellschaft mbH</p> <p>Tel.: 0511 / 28 33 98-30 Fax: 0511 / 28 33 98-58 Lange Laube 31 30159 Hannover</p>		Datum	Zeichen
	bearbeitet	08.12.2023	MSA
	gezeichnet	08.12.2023	MLA
	geprüft	08.12.2023	SST

Nr.	Art der Änderung	Datum	Name

Entwurfsplanung

Braunschweiger Verkehrs-GmbH Am Hauptgüterbahnhof 28 38126 Braunschweig	<p>Stadt Braunschweig Fachbereich Tiefbau und Verkehr Bohlweg 30 38100 Braunschweig</p>
<p>Stadt Bahn Plus Rautheim Bringt Braunschweig weiter!</p>	<p>Unterlage / Blatt-Nr.: 14 / 2.2 Querschnitt km 0+395 Helmstedter Straße</p>
<p>Straße: Helmstedter Straße Station: -</p>	<p>Planindex: SB+ 20_VAB_EP_SPI_TP_QSN_A00_02_-_IB_Helmstedter-Straße-0+395</p>
<p>Maßstab: 1 : 50</p>	

Stadtbahnausbau Braunschweig
Teilprojekt Stadtbahn Rautheim

aufgestellt:	
Braunschweig, den	

Bearb: MLast
 Plotdatum: 8-Dez-23
 Layoutname: SB+_20_VAB_EP_SPI_TP_QSN_A00_02_-_IB_Helmstedter-Straße-0+395
 Blattgröße: 297mm x 597mm (A1)
 Dateipfad: C:\tmp\13438\Stadtbahn Rautheim\BS\CAD\3D-EP_VA\SB+_20_VAB_EP_SPI_TP_QSN_A00_02_-_IB_Helmstedter-Straße-0+395_450_450_450_231208.dwg