


# Gleisabschnitt "Helmstedter Straße"

## Querschnitt Abbiegespur km 0+450

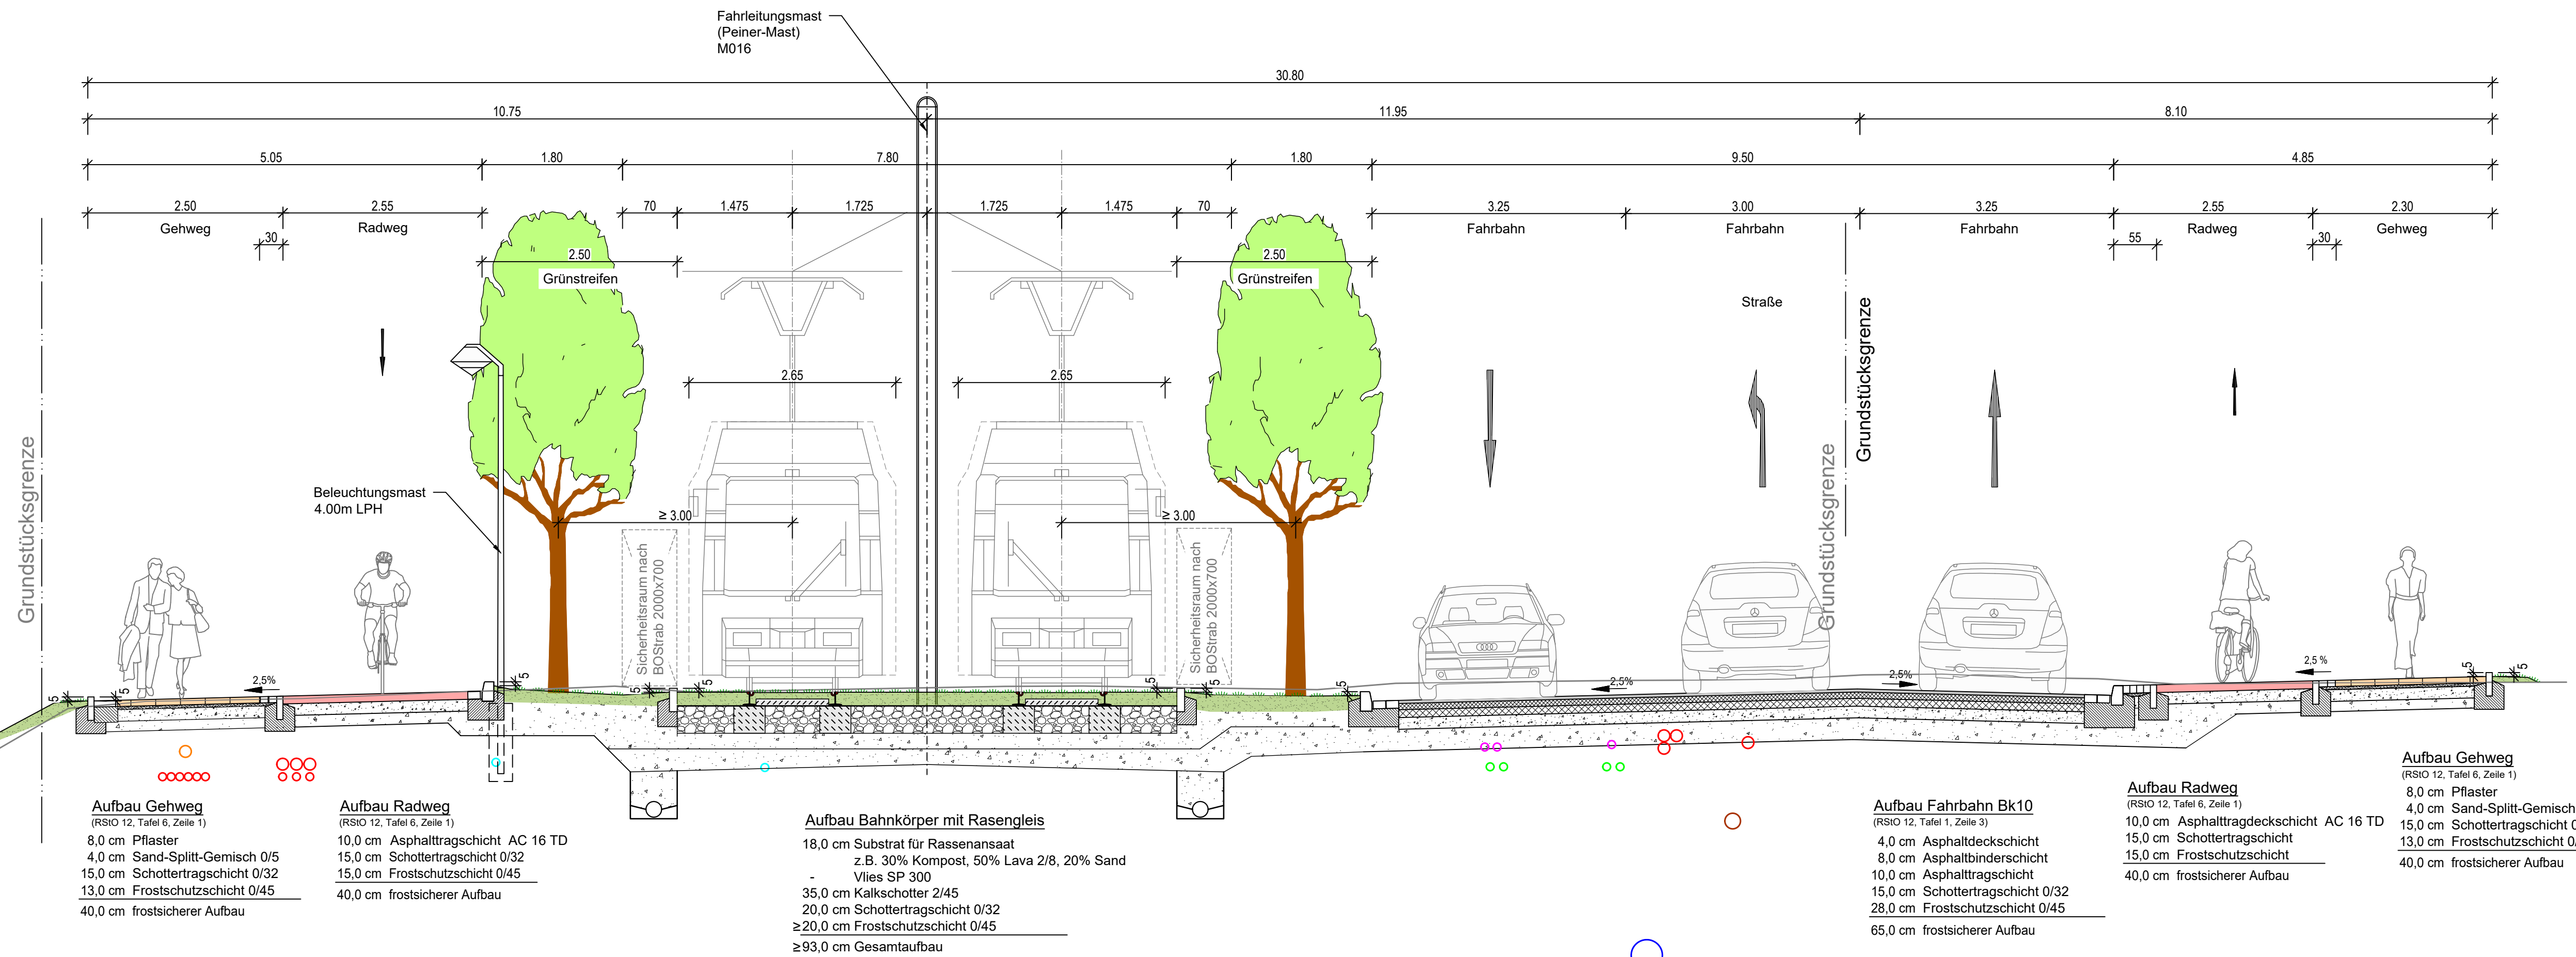

### Legende:

- Stromleitung
- Beleuchtungsleitung
- Trinkwasserleitung
- Fernmeldeleitung
- Gasleitung
- Regenwasserleitung
- Schmutzwasserleitung

**VORABZUG**

<p>Schübler-Plan Ingenieurgesellschaft mbH</p>	Tel.: 0511 / 28 33 98-30 Fax: 0511 / 28 33 98-58 Lange Laube 31 30159 Hannover		Datum	Zeichen
	bearbeitet	08.12.2023	MSA	
	gezeichnet	08.12.2023	MLA	
	geprüft	08.12.2023	SST	

Nr.	Art der Änderung	Datum	Name

## Entwurfsplanung

Braunschweiger Verkehrs-GmbH Am Hauptgüterbahnhof 28 38126 Braunschweig	Stadt Braunschweig Fachbereich Tiefbau und Verkehr Bohweg 30 38100 Braunschweig
---	--

Stadt Bahn Plus Rautheim Bringt Braunschweig weiter!	Unterlage / Blatt-Nr.: 14 / 2.3 <b>Querschnitt Abbiegespur Helmstedter Straße</b> Straße: Helmstedter Straße Station: - Planindex: SB+ 20_VAB_EP_SPI_TP_QSN_A00_03 - IB_Helmstedter-Straße-0+450 Maßstab: 1 : 50
--	--

## Stadtbahnausbau Braunschweig

Teilprojekt Stadtbahn Rautheim

aufgestellt:	
Braunschweig, den	

Bearb: MLast  
 Plotdatum: 8-Dez-23  
 Layoutname: SB+\_20\_VAB\_EP\_SPI\_TP\_QSN\_A00\_03 - IB\_Helmstedter-Straße-0+450  
 Blattgröße: 297mm x 597mm = 5288 mm²  
 Dateipfad: C:\tmp\19458\Stadtbahn Rautheim\BS\CAD\3D\EP\_VAB\_SB+\_20\_VAB\_EP\_SPI\_TP\_QSN\_A00\_03 - IB\_Helmstedter-Straße-0+450\_450\_450\_450.dwg