


Gleisabschnitt "Helmstedter Straße"

Querschnitt km 0+625

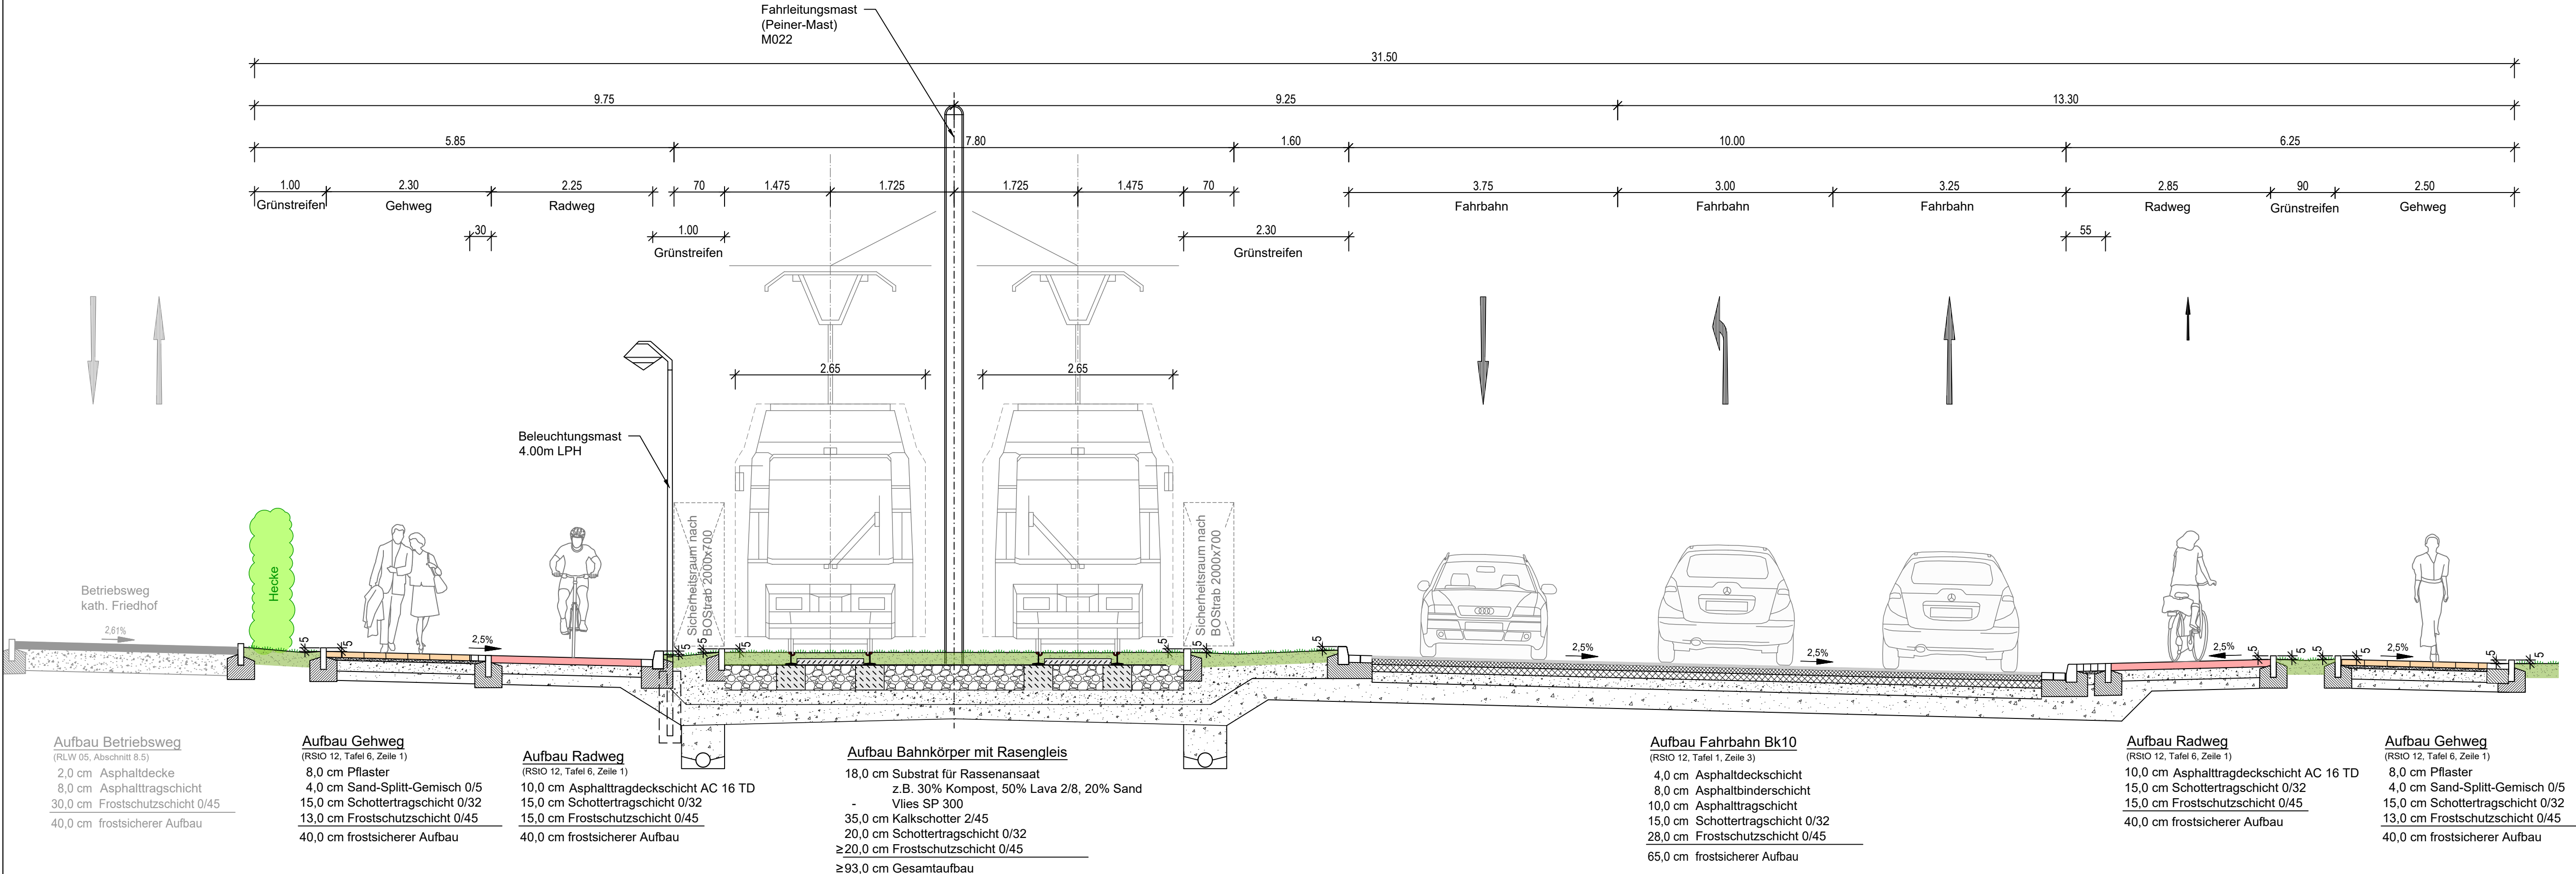

- Aufbau Betriebsweg**
(RLW 05, Abschnitt 8.5)
2,0 cm Asphaltdecke
8,0 cm Asphalttragschicht
30,0 cm Frostschuttschicht 0/45
40,0 cm frostsicherer Aufbau
- Aufbau Gehweg**
(RSIO 12, Tafel 6, Zeile 1)
8,0 cm Pflaster
4,0 cm Sand-Splitt-Gemisch 0/5
15,0 cm Schottertragschicht 0/32
13,0 cm Frostschuttschicht 0/45
40,0 cm frostsicherer Aufbau
- Aufbau Radweg**
(RSIO 12, Tafel 6, Zeile 1)
10,0 cm Asphalttragdeckschicht AC 16 TD
15,0 cm Schottertragschicht 0/32
15,0 cm Frostschuttschicht 0/45
40,0 cm frostsicherer Aufbau
- Aufbau Bahnkörper mit Rasengleis**
18,0 cm Substrat für Rassenansaat
z.B. 30% Kompost, 50% Lava 2/8, 20% Sand
- Vlies SP 300
35,0 cm Kalkschotter 2/45
20,0 cm Schottertragschicht 0/32
≥20,0 cm Frostschuttschicht 0/45
≥93,0 cm Gesamtaufbau
- Aufbau Fahrbahn Bk10**
(RSIO 12, Tafel 1, Zeile 3)
4,0 cm Asphaltdeckschicht
8,0 cm Asphaltbinderschicht
10,0 cm Asphalttragschicht
15,0 cm Schottertragschicht 0/32
28,0 cm Frostschuttschicht 0/45
65,0 cm frostsicherer Aufbau
- Aufbau Radweg**
(RSIO 12, Tafel 6, Zeile 1)
10,0 cm Asphalttragdeckschicht AC 16 TD
15,0 cm Schottertragschicht 0/32
15,0 cm Frostschuttschicht 0/45
40,0 cm frostsicherer Aufbau
- Aufbau Gehweg**
(RSIO 12, Tafel 6, Zeile 1)
8,0 cm Pflaster
4,0 cm Sand-Splitt-Gemisch 0/5
15,0 cm Schottertragschicht 0/32
13,0 cm Frostschuttschicht 0/45
40,0 cm frostsicherer Aufbau

VORABZUG

<p>Schübler-Plan Ingenieurgesellschaft mbH</p>	Tel.: 0511 / 28 33 98-30 Fax: 0511 / 28 33 98-58 Lange Laube 31 30159 Hannover	Datum	Zeichen	
		bearbeitet	08.12.2023	MSA
		gezeichnet	08.12.2023	MLA
		geprüft	08.12.2023	SST

Nr.	Art der Änderung	Datum	Name

Entwurfsplanung

Braunschweiger Verkehrs-GmbH
 Am Hauptgüterbahnhof 28
 38126 Braunschweig

Fachbereich Tiefbau und Verkehr
 Bohweg 30
 38100 Braunschweig

Stadt Bahn.Plus.
 Rautheim
 Bringt Braunschweig weiter!

Unterlage / Blatt-Nr.: 14 / 2.4
Querschnitt km 0+625
Helmstedter Straße
 Straße: Helmstedter Straße Station: -
 Planindex: SB+ 20_VAB_EP_SPI_TP_QSN_A00_04 - IB_Helmstedter-Straße-0+625
 Maßstab: 1 : 50

Stadtbahnausbau Braunschweig

Teilprojekt Stadtbahn Rautheim

aufgestellt:	
Braunschweig, den	

Bearb: MLast
 Plotdatum: 8-Dez-23
 Layoutname: SB_20_VAB_EP_SPI_TP_QSN_A00_04 - IB_Helmstedter-Straße-0+625
 Blattgröße: 297mm x 597mm - 50288 mm²
 Dateipfad: C:\tmp\19438\Stadtbahn Rautheim\BS\CAD\3D-EP_VAB_SB_20_VAB_EP_SPI_TP_QSN_A00_04 - IB_Helmstedter-Straße-0+625_395_450_450_23208.dwg